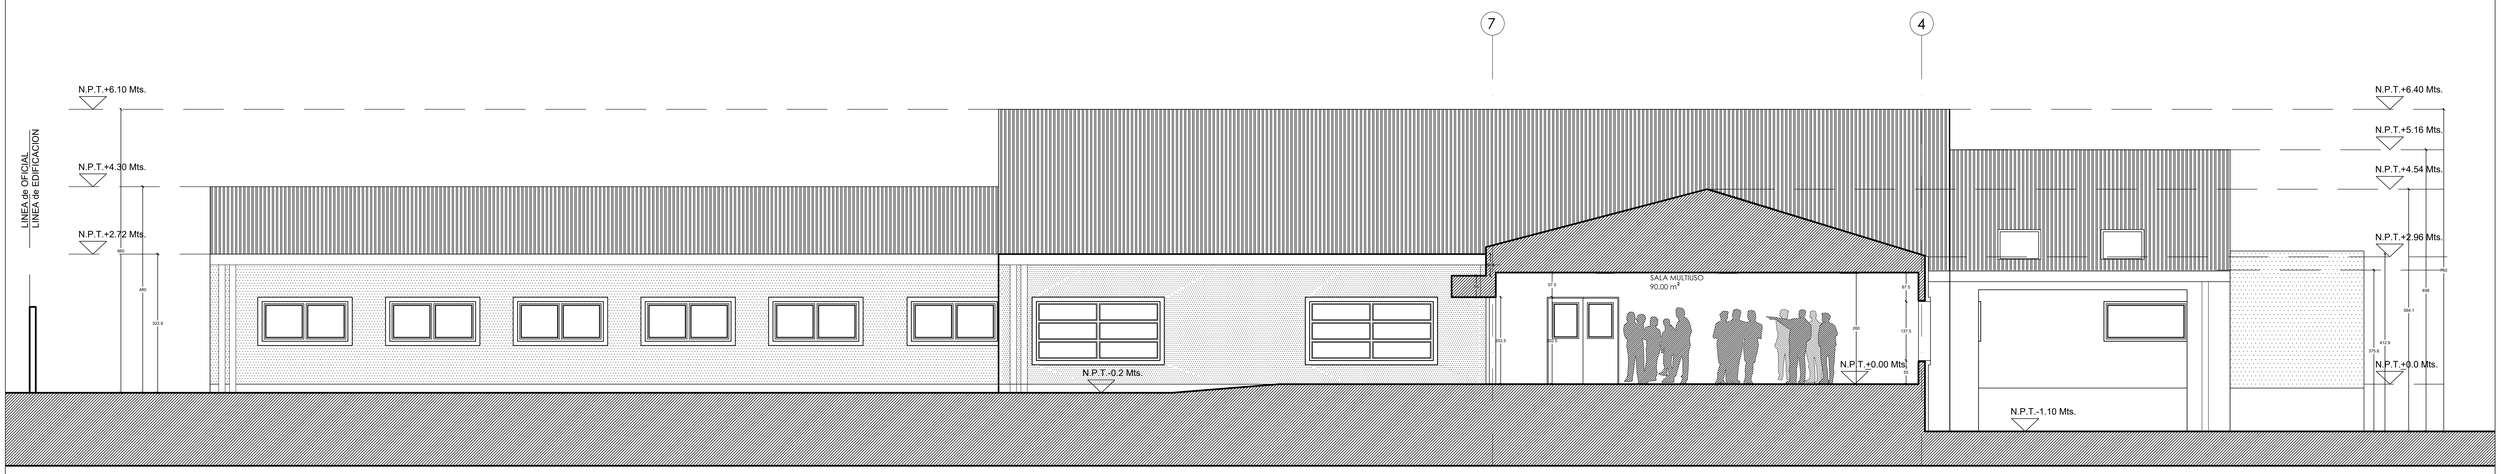

CORTE ARQUITECTURA D-D ESC. 1/50

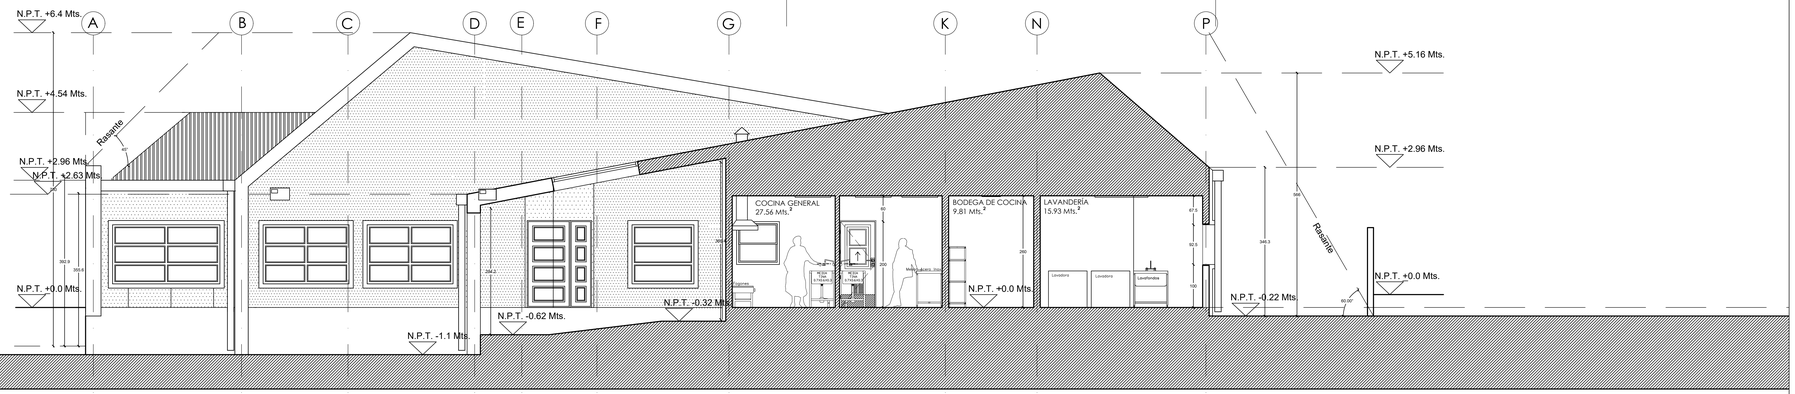

CORTE ARQUITECTURA E-E ESC. 1/50

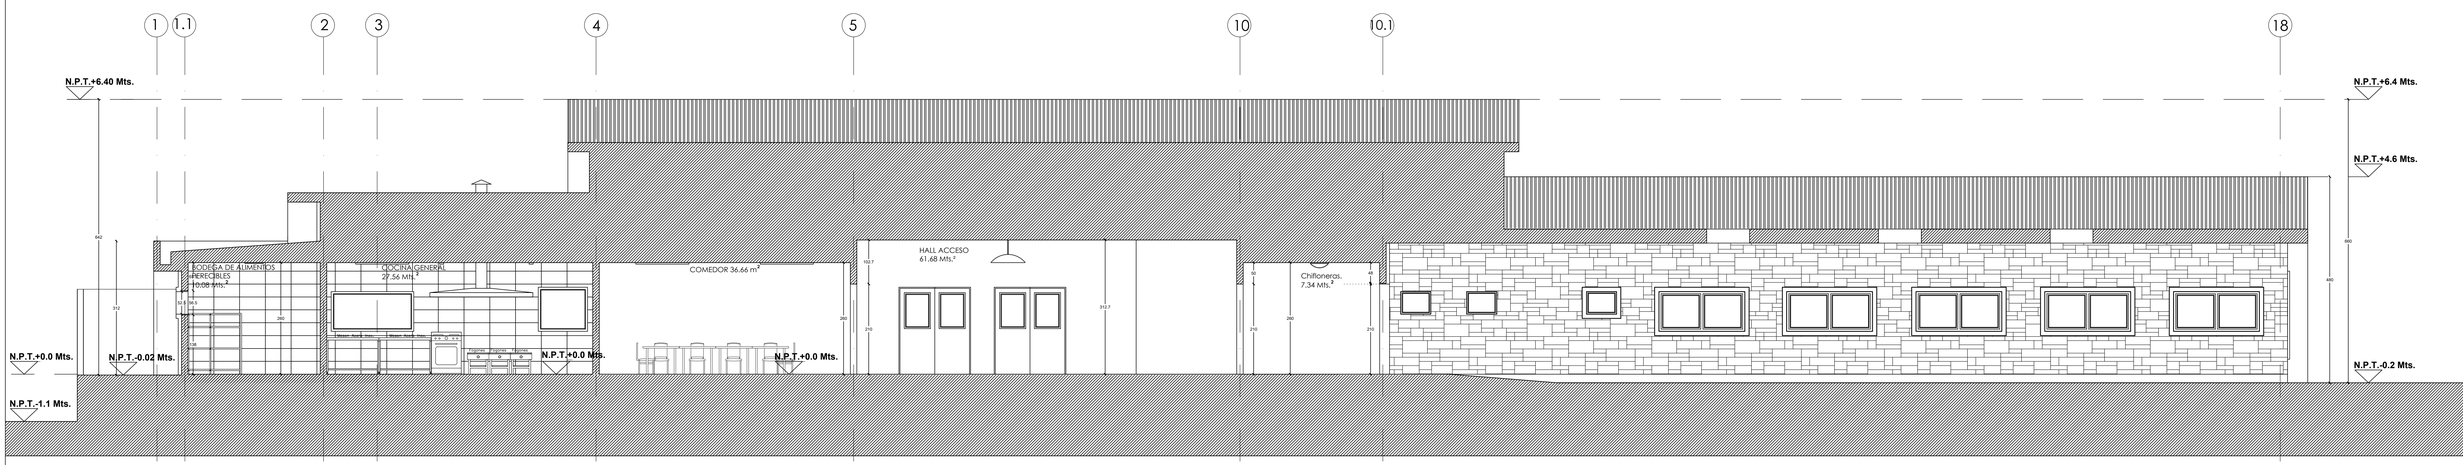

CORTE ARQUITECTURA F-F ESC. 1/50

GOBIERNO DE CHILE MINISTERIO DE OBRAS PUBLICAS Dirección de Arquitectura Región de Los Lagos	OBRA CONSTRUCCION CENTRO DE REHABILITACIÓN COMUNIDAD TERAPEUTICA PARA DROGODEPENDIENTES			Codigo BIP 30154323-0
	REGION REGION DE LOS LAGOS	DIRECCION 27 de Abril s/n		Etapa Dibujo:
	PROVINCIA LLANQUIHUE			Fecha ABRIL/2017
	COMUNA PUERTO MONTT	PROPIETARIO CLUB DE LEONES PUERTO MONTT ANGELMO Rut: 70.949.000-1		Formato Escala 1:50
	CONTENIDO CORTE D-D' CORTE E-E' CORTE F-F'			Nº Propiedad 27 de Abril s/n
				Nº Rol 2141-217

REVISOR DE ARQUITECTURA	ARQ. DIRECTOR REGIONAL	JEFE DE PROYECTOS	CONSULTORA	INSPECCION	CLAVE Nº
SAIDA PARRA MUÑOZ CONTRUCTOR CIVIL	CAROLINA MELLADO C. ARQUITECTO	FRANCISCO CONTRERAS M. CONSTRUCTOR CIVIL	GABRIEL MUÑOZ CIFUENTES ARQUITECTO	RODOLFO NEIRA J. CONSTRUCTOR CIVIL	ARQ-06