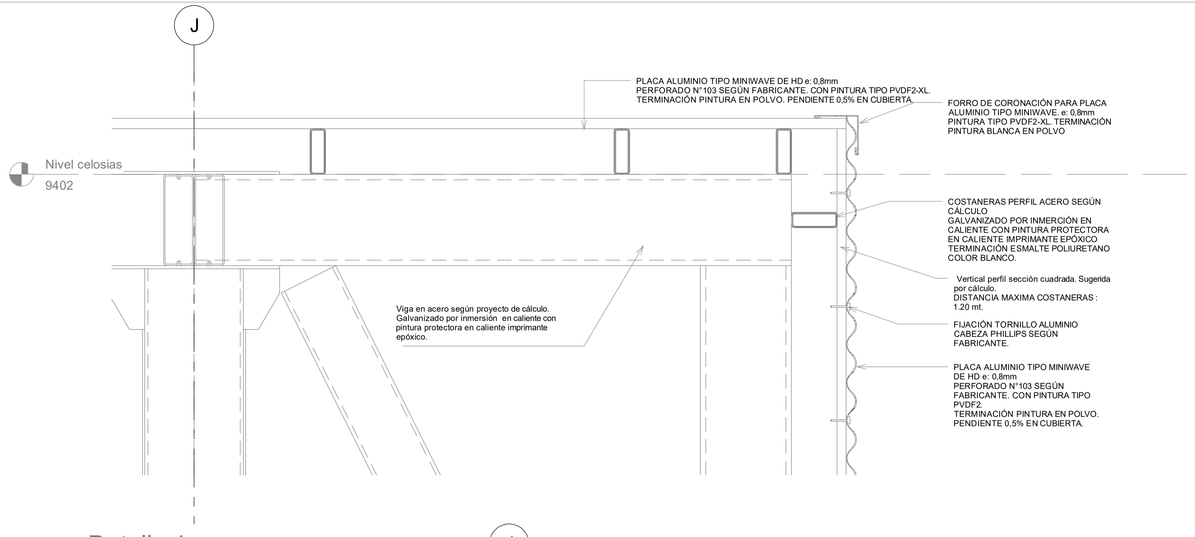

4 Detalle 1
1 : 10

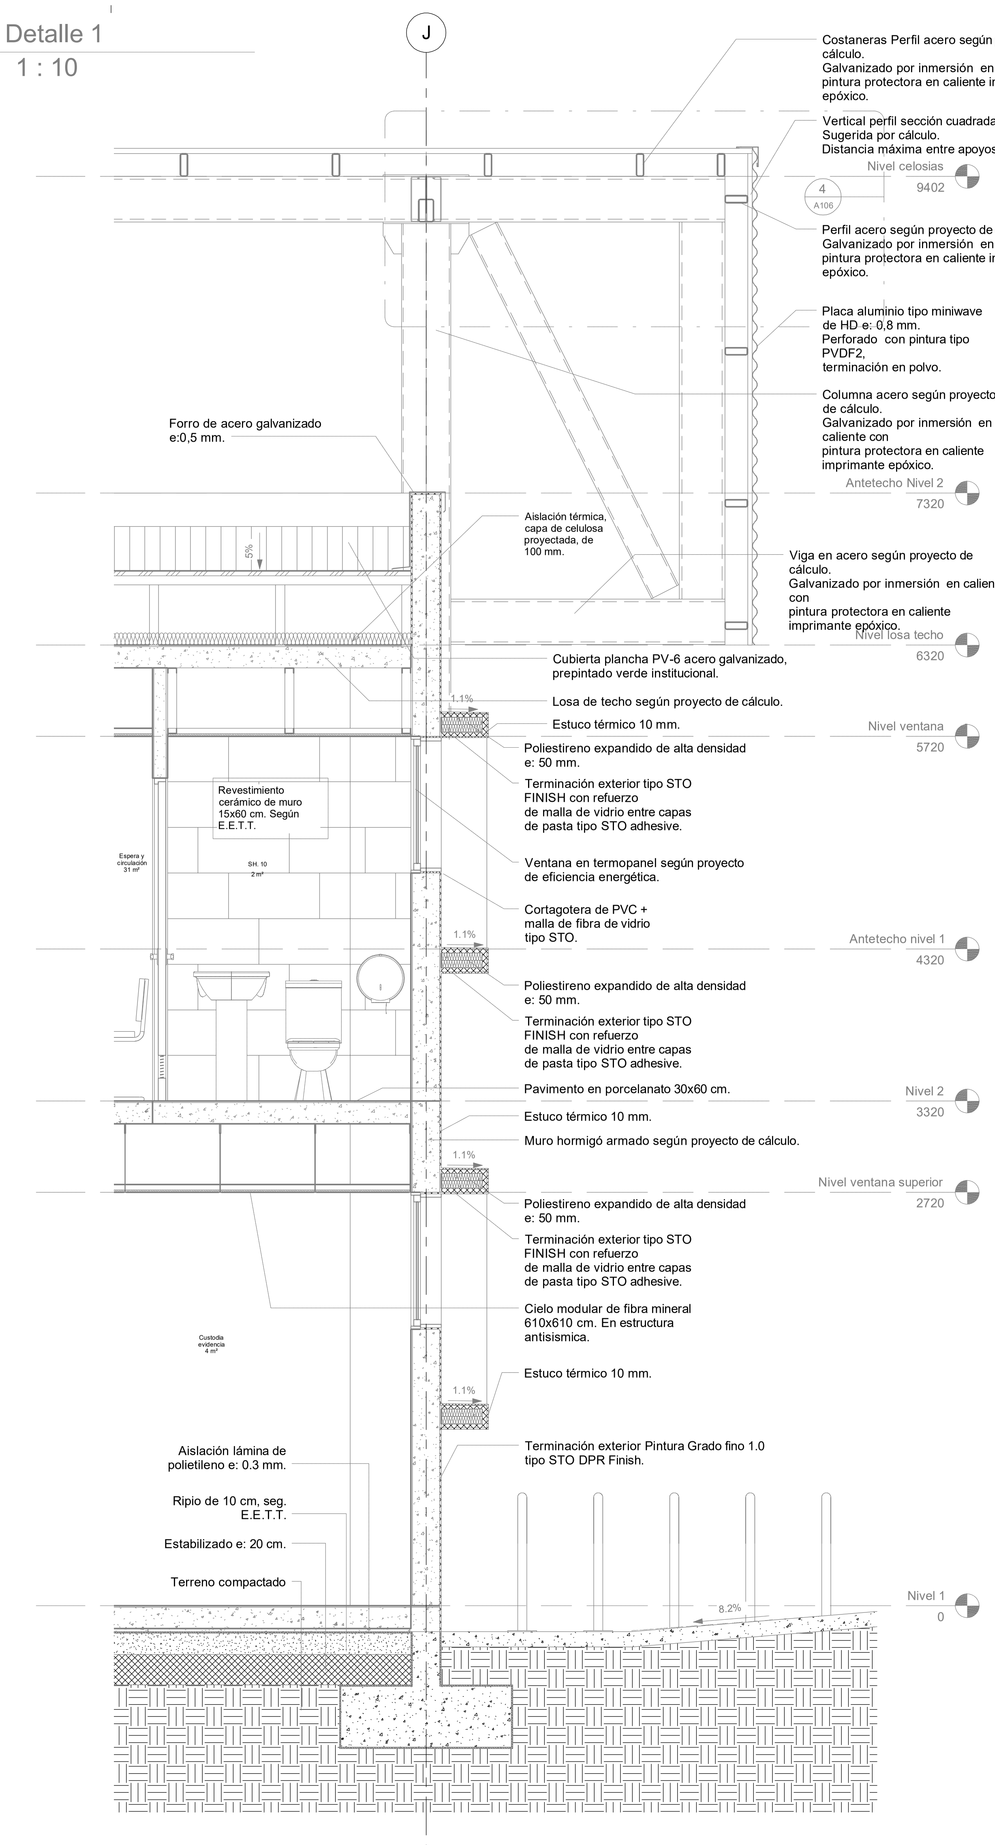

1 Escantillón 1
1 : 20

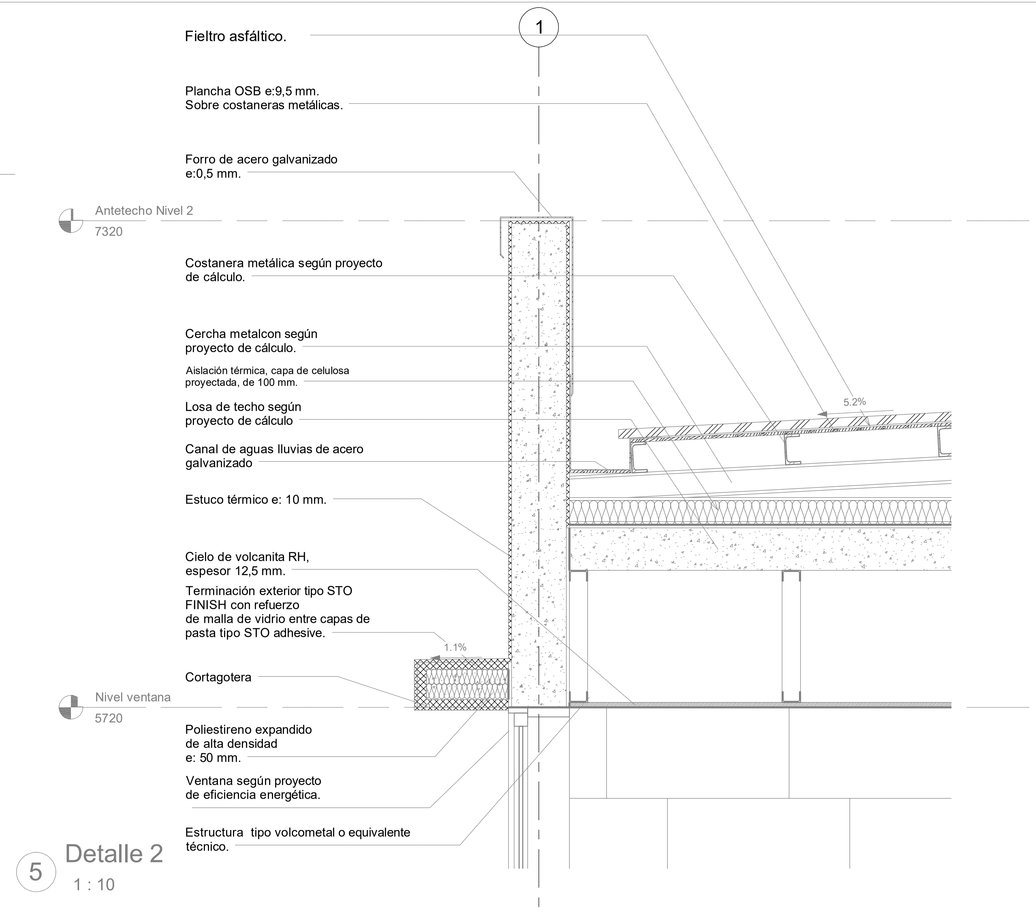

5 Detalle 2
1 : 10

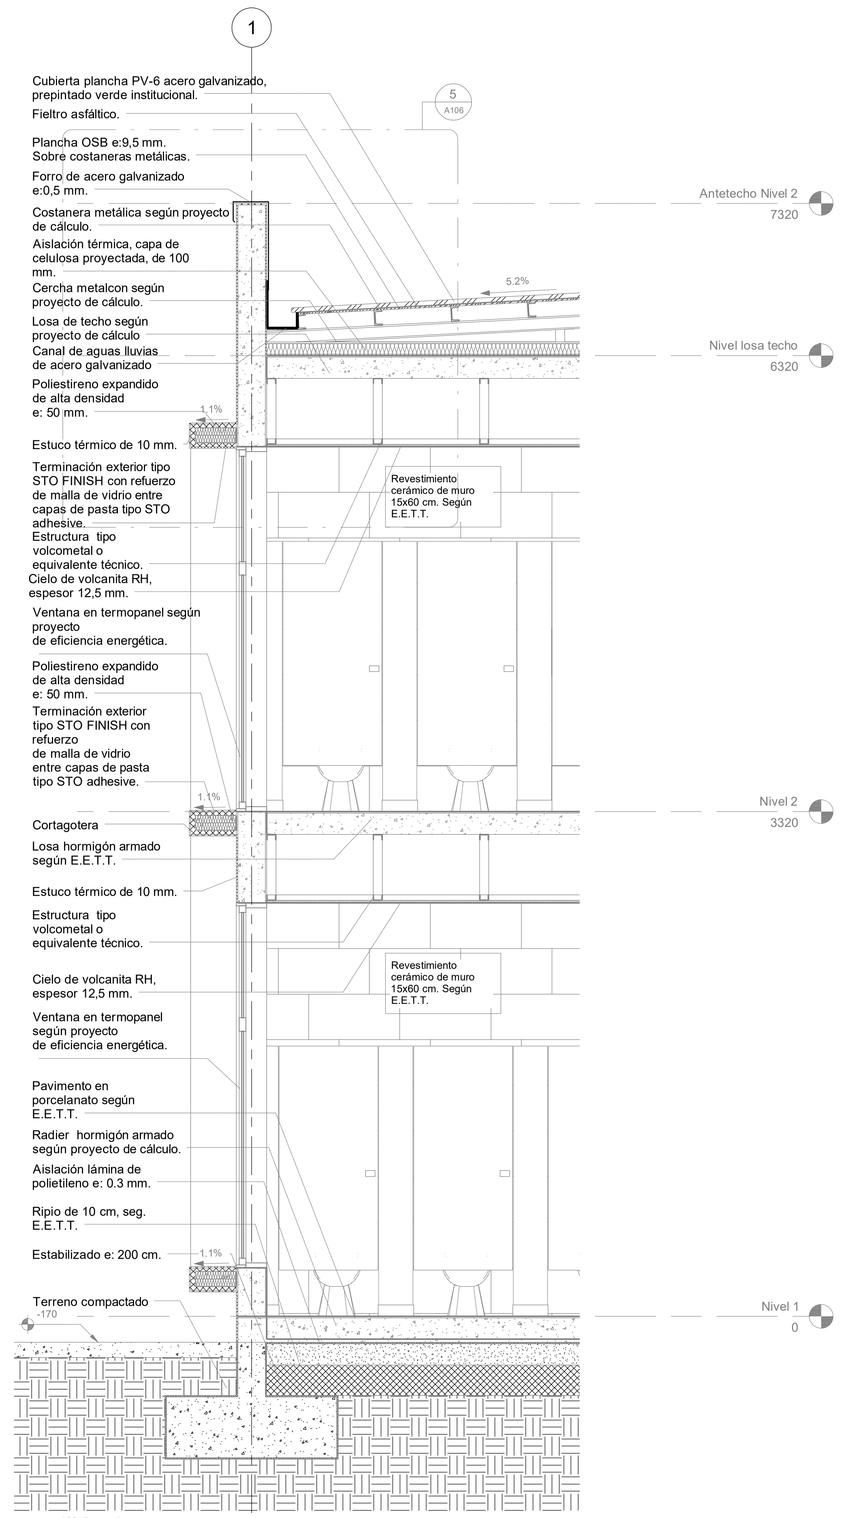

2 Escantillón 2
1 : 20

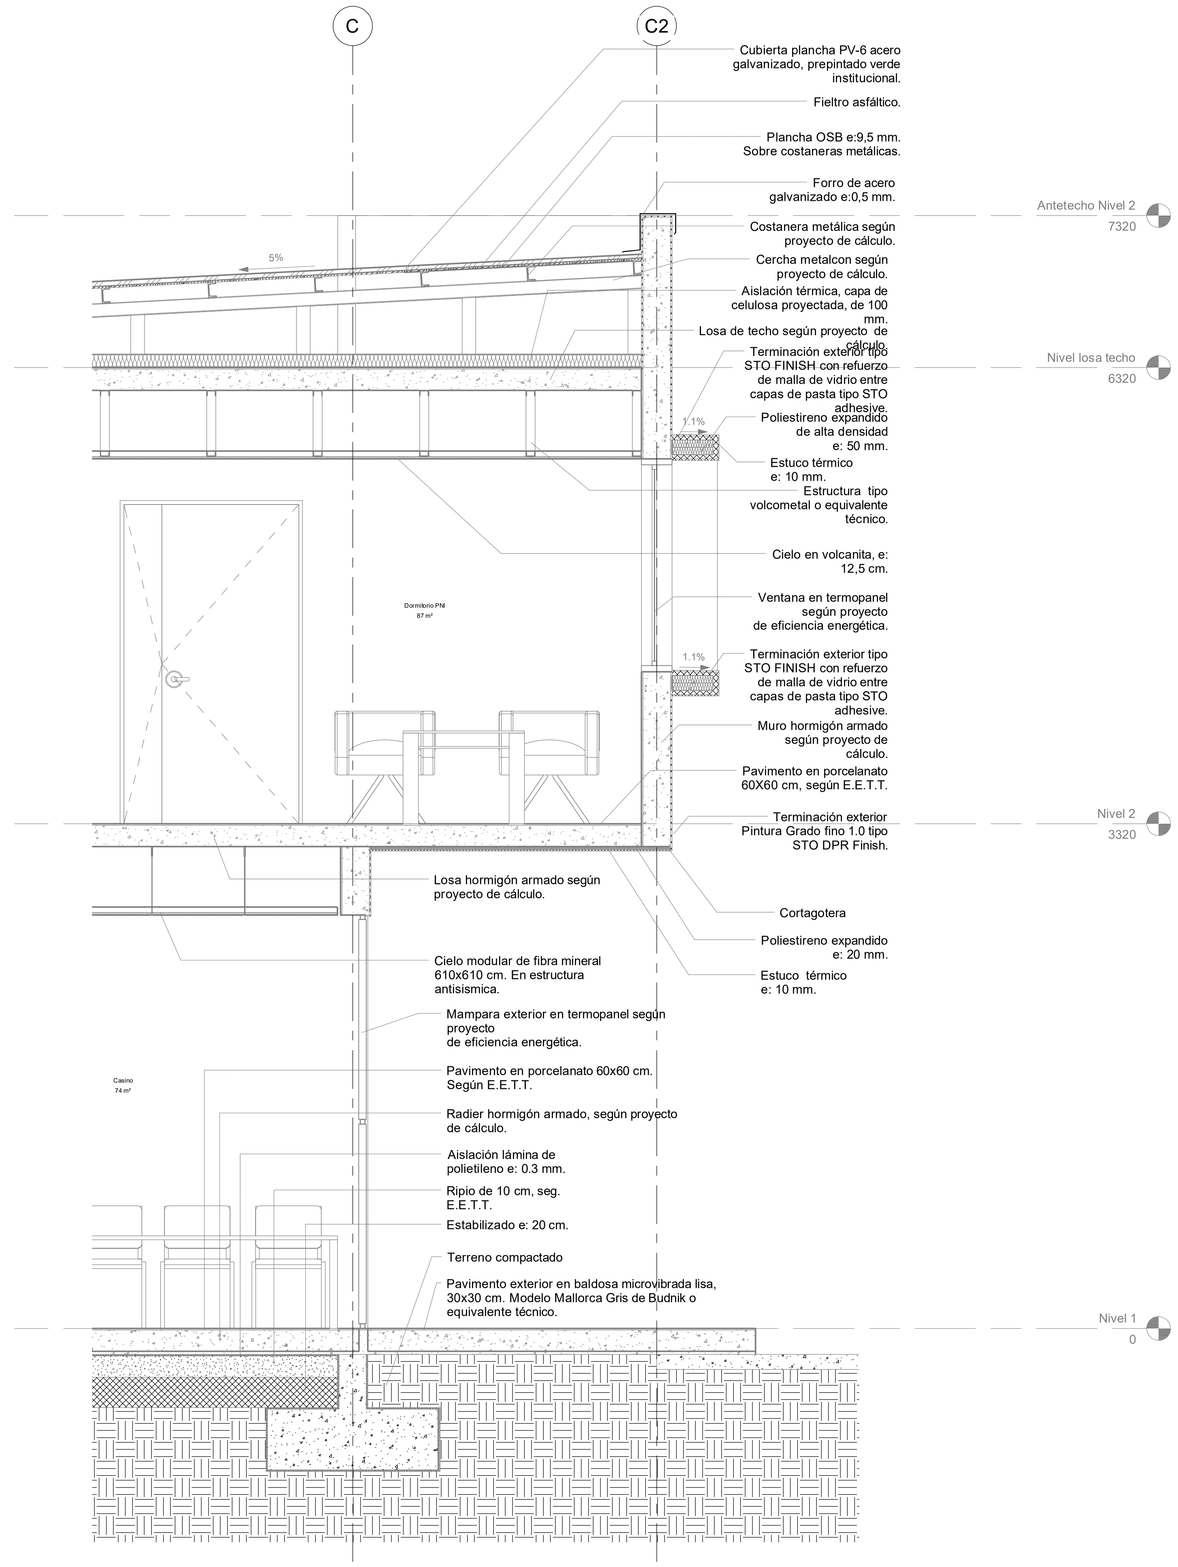

3 Escantillón 3
1 : 20

ARQUITECTO:
MONICA ALVAREZ DE ORO
Dirección Av. Vieña 3311, La Cisnitas. Santiago.
(2) 2 606 04 12
CONSTRUCTORA:
B&C
Dirección Av. Bilbao 880. Providencia, Santiago.
02-23332000

OBSERVACIONES:

NORTE

OBSERVACIONES: CORRECCION 0

Dirección de Arquitectura Ministerio de Obras Públicas
Gobierno de Chile

DIRECCION DE ARQUITECTURA
DIRECCION REGIONAL DE ANTOFAGASTA

PROYECTO: SUBCOMISARIA LA PORTADA - ANTOFAGASTA

PLANO: Escantillones

DIRECCION REGIONAL

REGION: II Región de Antofagasta
PROVINCIA: Antofagasta
COMUNA: Antofagasta
PROYECTO

PROPIETARIO: CARABINEROS DE CHILE
JEFE UNIDAD DE PROYECTOS
ARQTO.

UBICACION

DIBUJO: M.C.M
REVISION: 0
ESCALA: Indicadas
FORMATO: A0

DIRECTOR REGIONAL
ARQTO.

FECHA: MARZO 2017
INS. FISCAL DISEÑO
ARQTO.

CONTENIDO: Escantillones
A106