


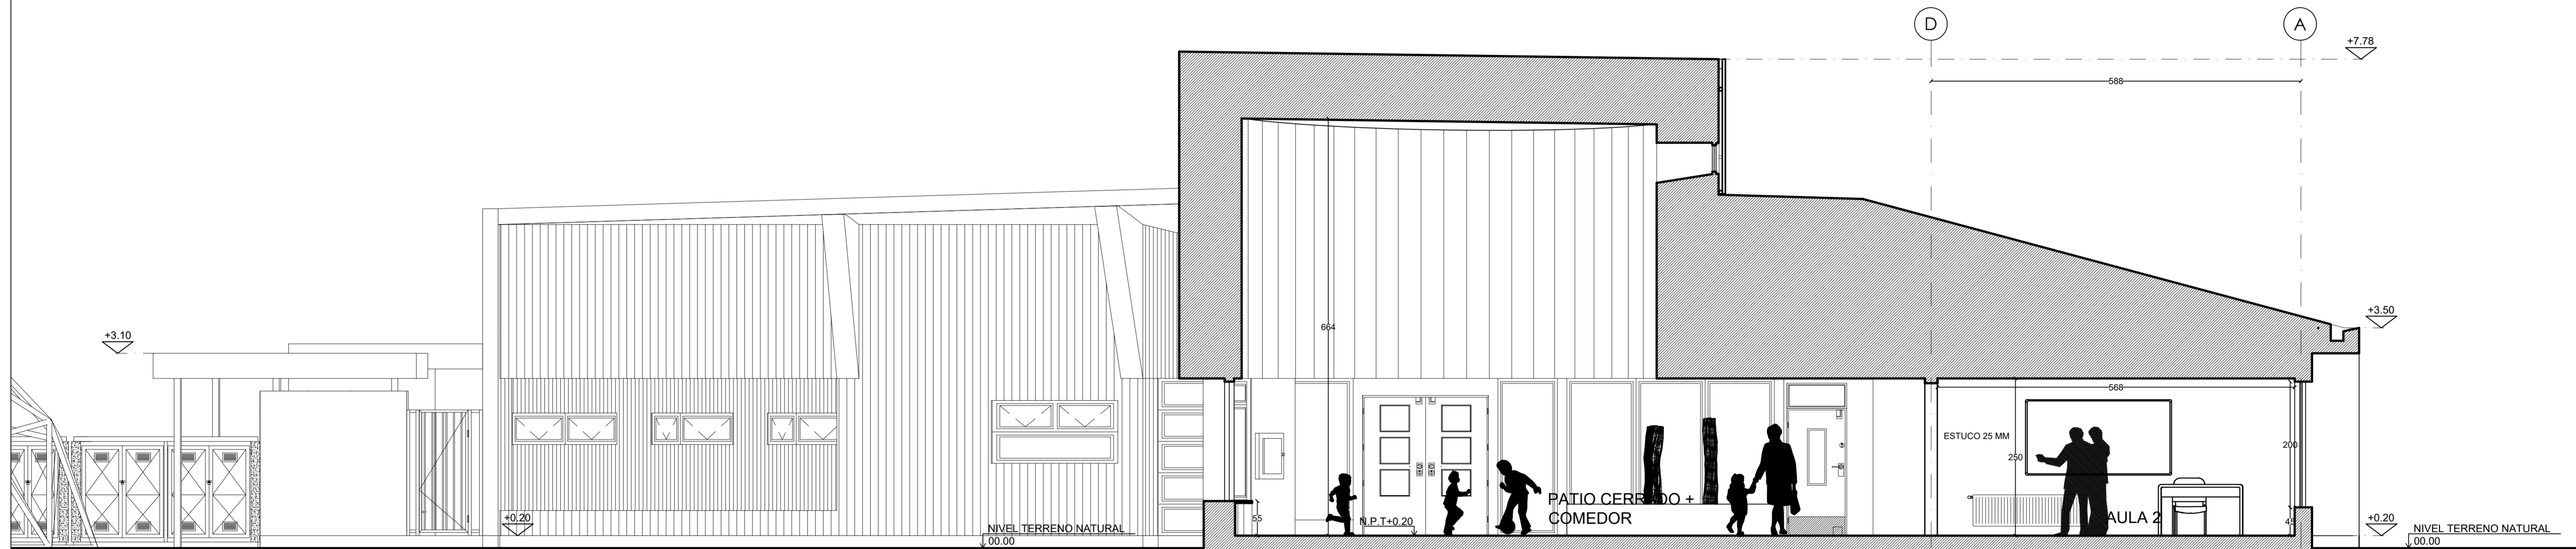


CORTE A-A"

Escala: 1:50



CORTE B-B"

Escala: 1:50

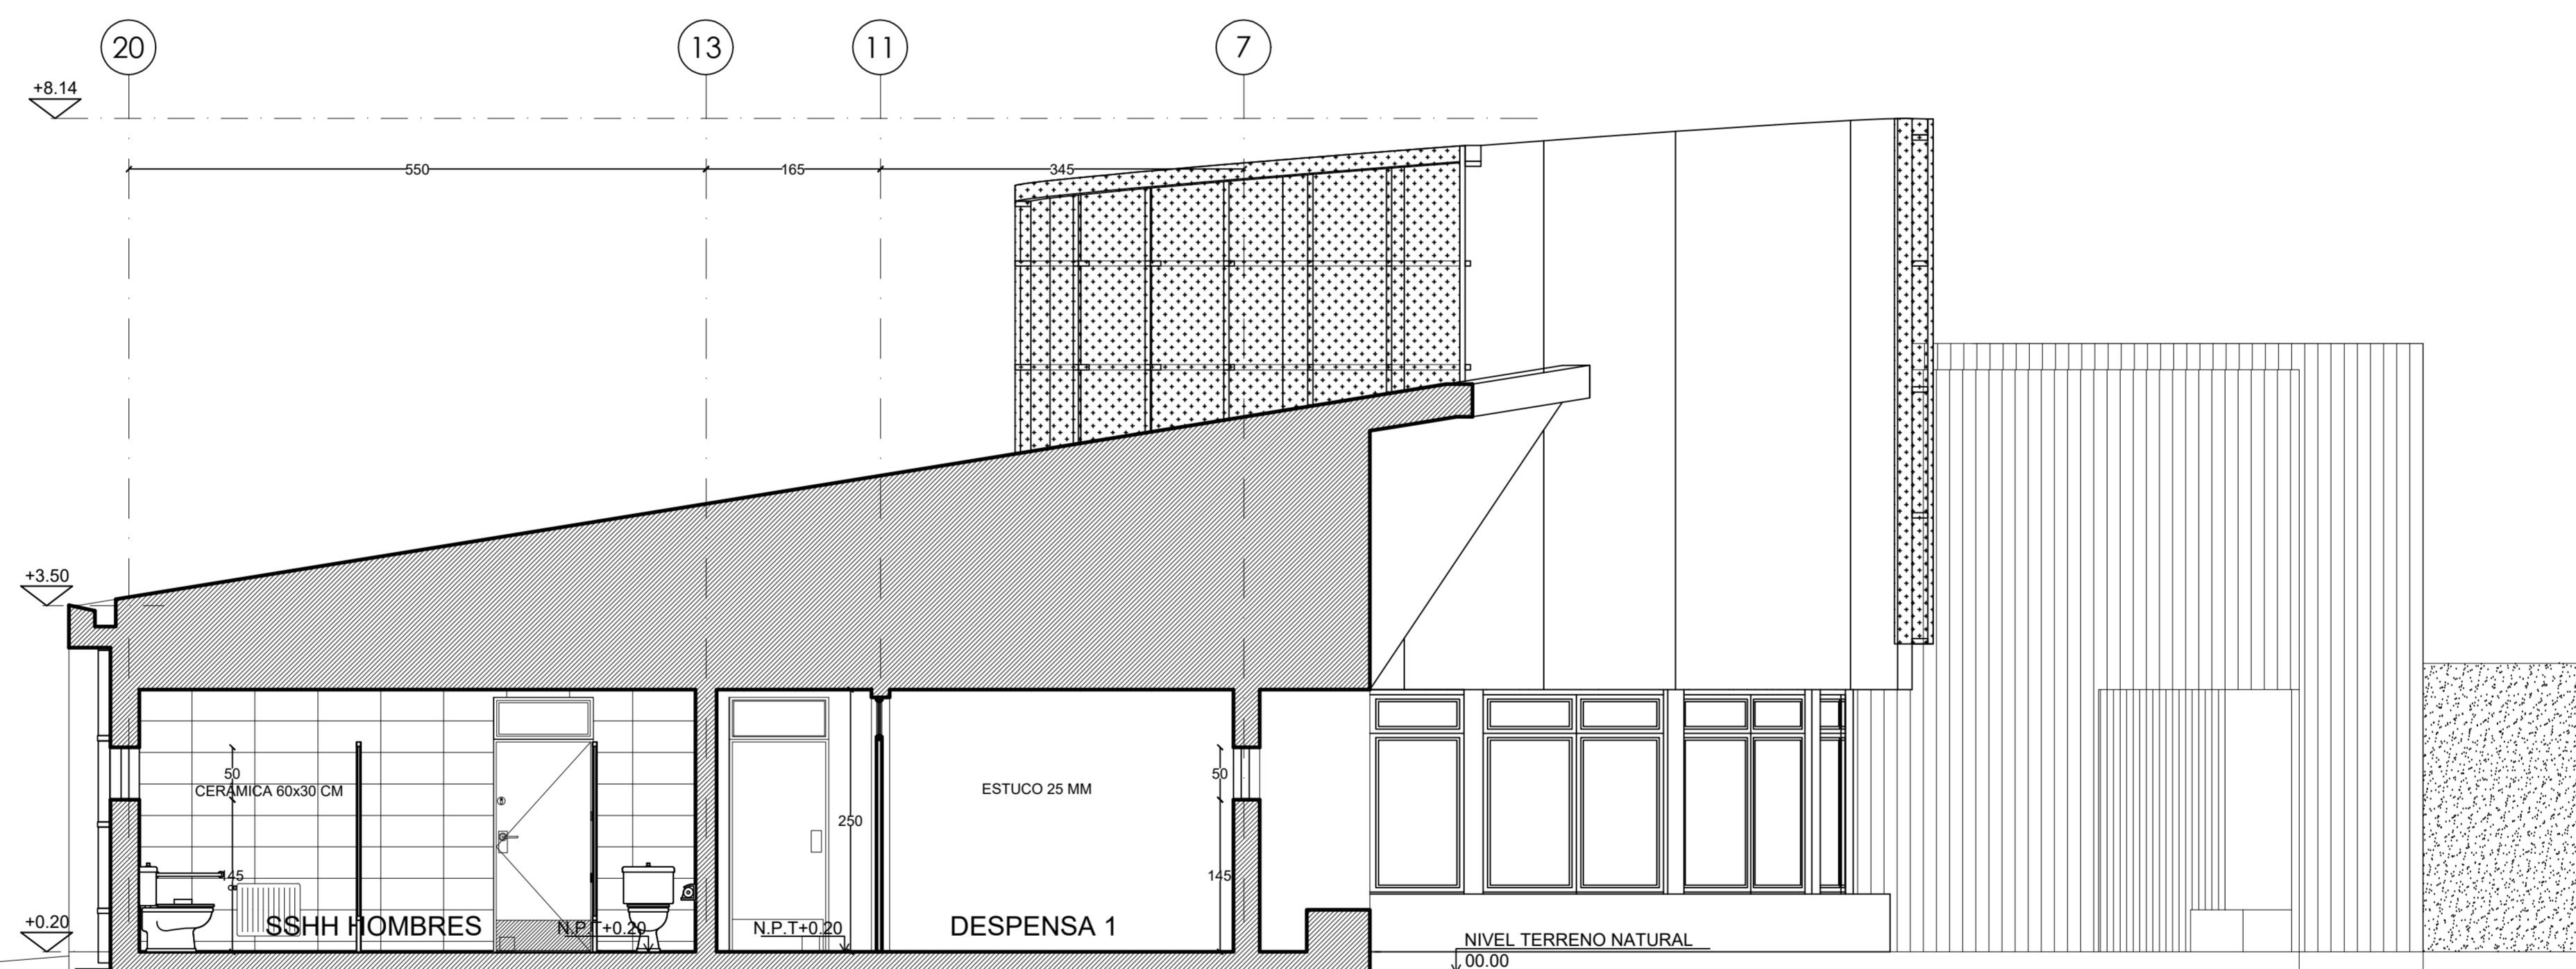

CORTE C-C"

Escala: 1:50



CORTE D-D"

Escala: 1:50

SIMBOLOGÍA	
	CINTAC PV6
	HORMIGÓN ARMADO
	MADERA ACETILADA
	REVESTIMIENTO PRODEX

RBD: 5,522	Proyecto: ESCUELA BÁSICA HUITRANLEBU, PURÉN
Región: DE LA ARAUCANÍA	Dirección: RUTA 428 PURÉN - HUITRANLEBU KM 18
Comuna: PURÉN	Sostenedor: _____
Contenido: CORTES ARQUITECTURA	
Firmas y nombre/es del consultor/es: _____	
DIBUJO: _____	
CLAVE: ARQ	Nº LÁMINA: 08
VERSIÓN: _____	ESCALA: 1:50
	FECHA: SEPTIEMBRE 2017
	ORIENTACIÓN: