



DETALLE CONSTRUCTIVO 1

1:5

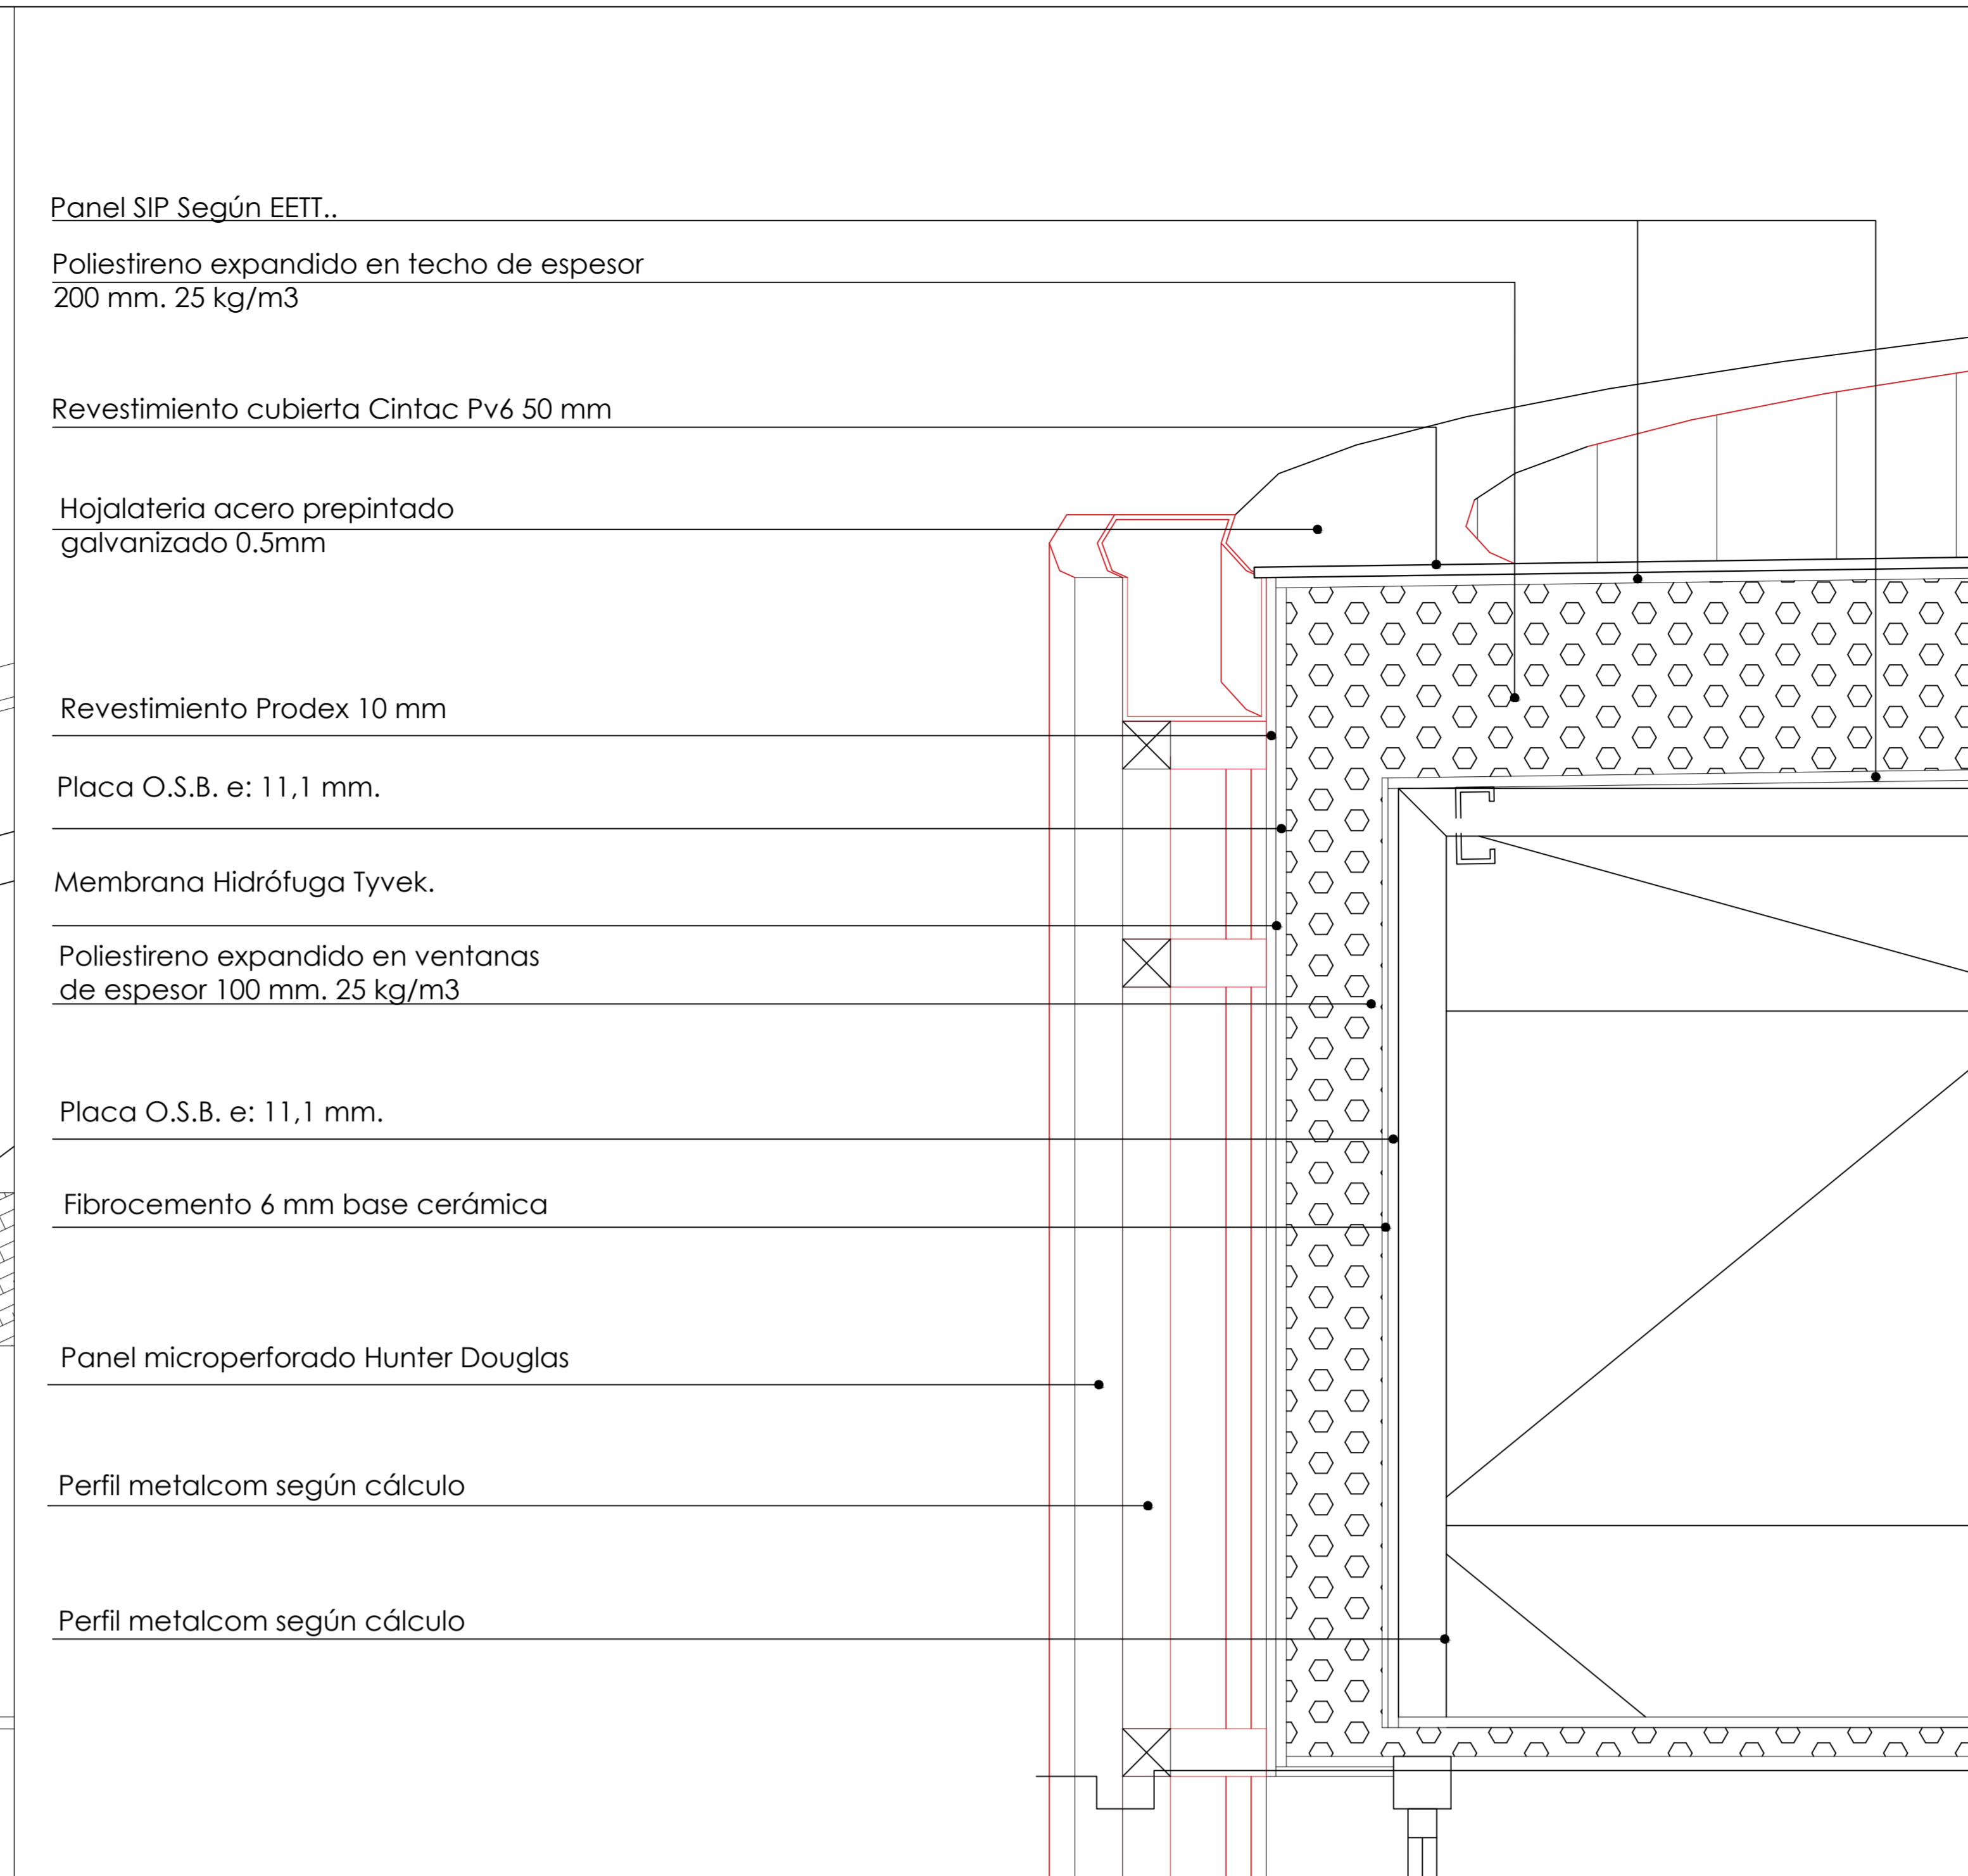


DETALLE CONSTRUCTIVO 2

1:5

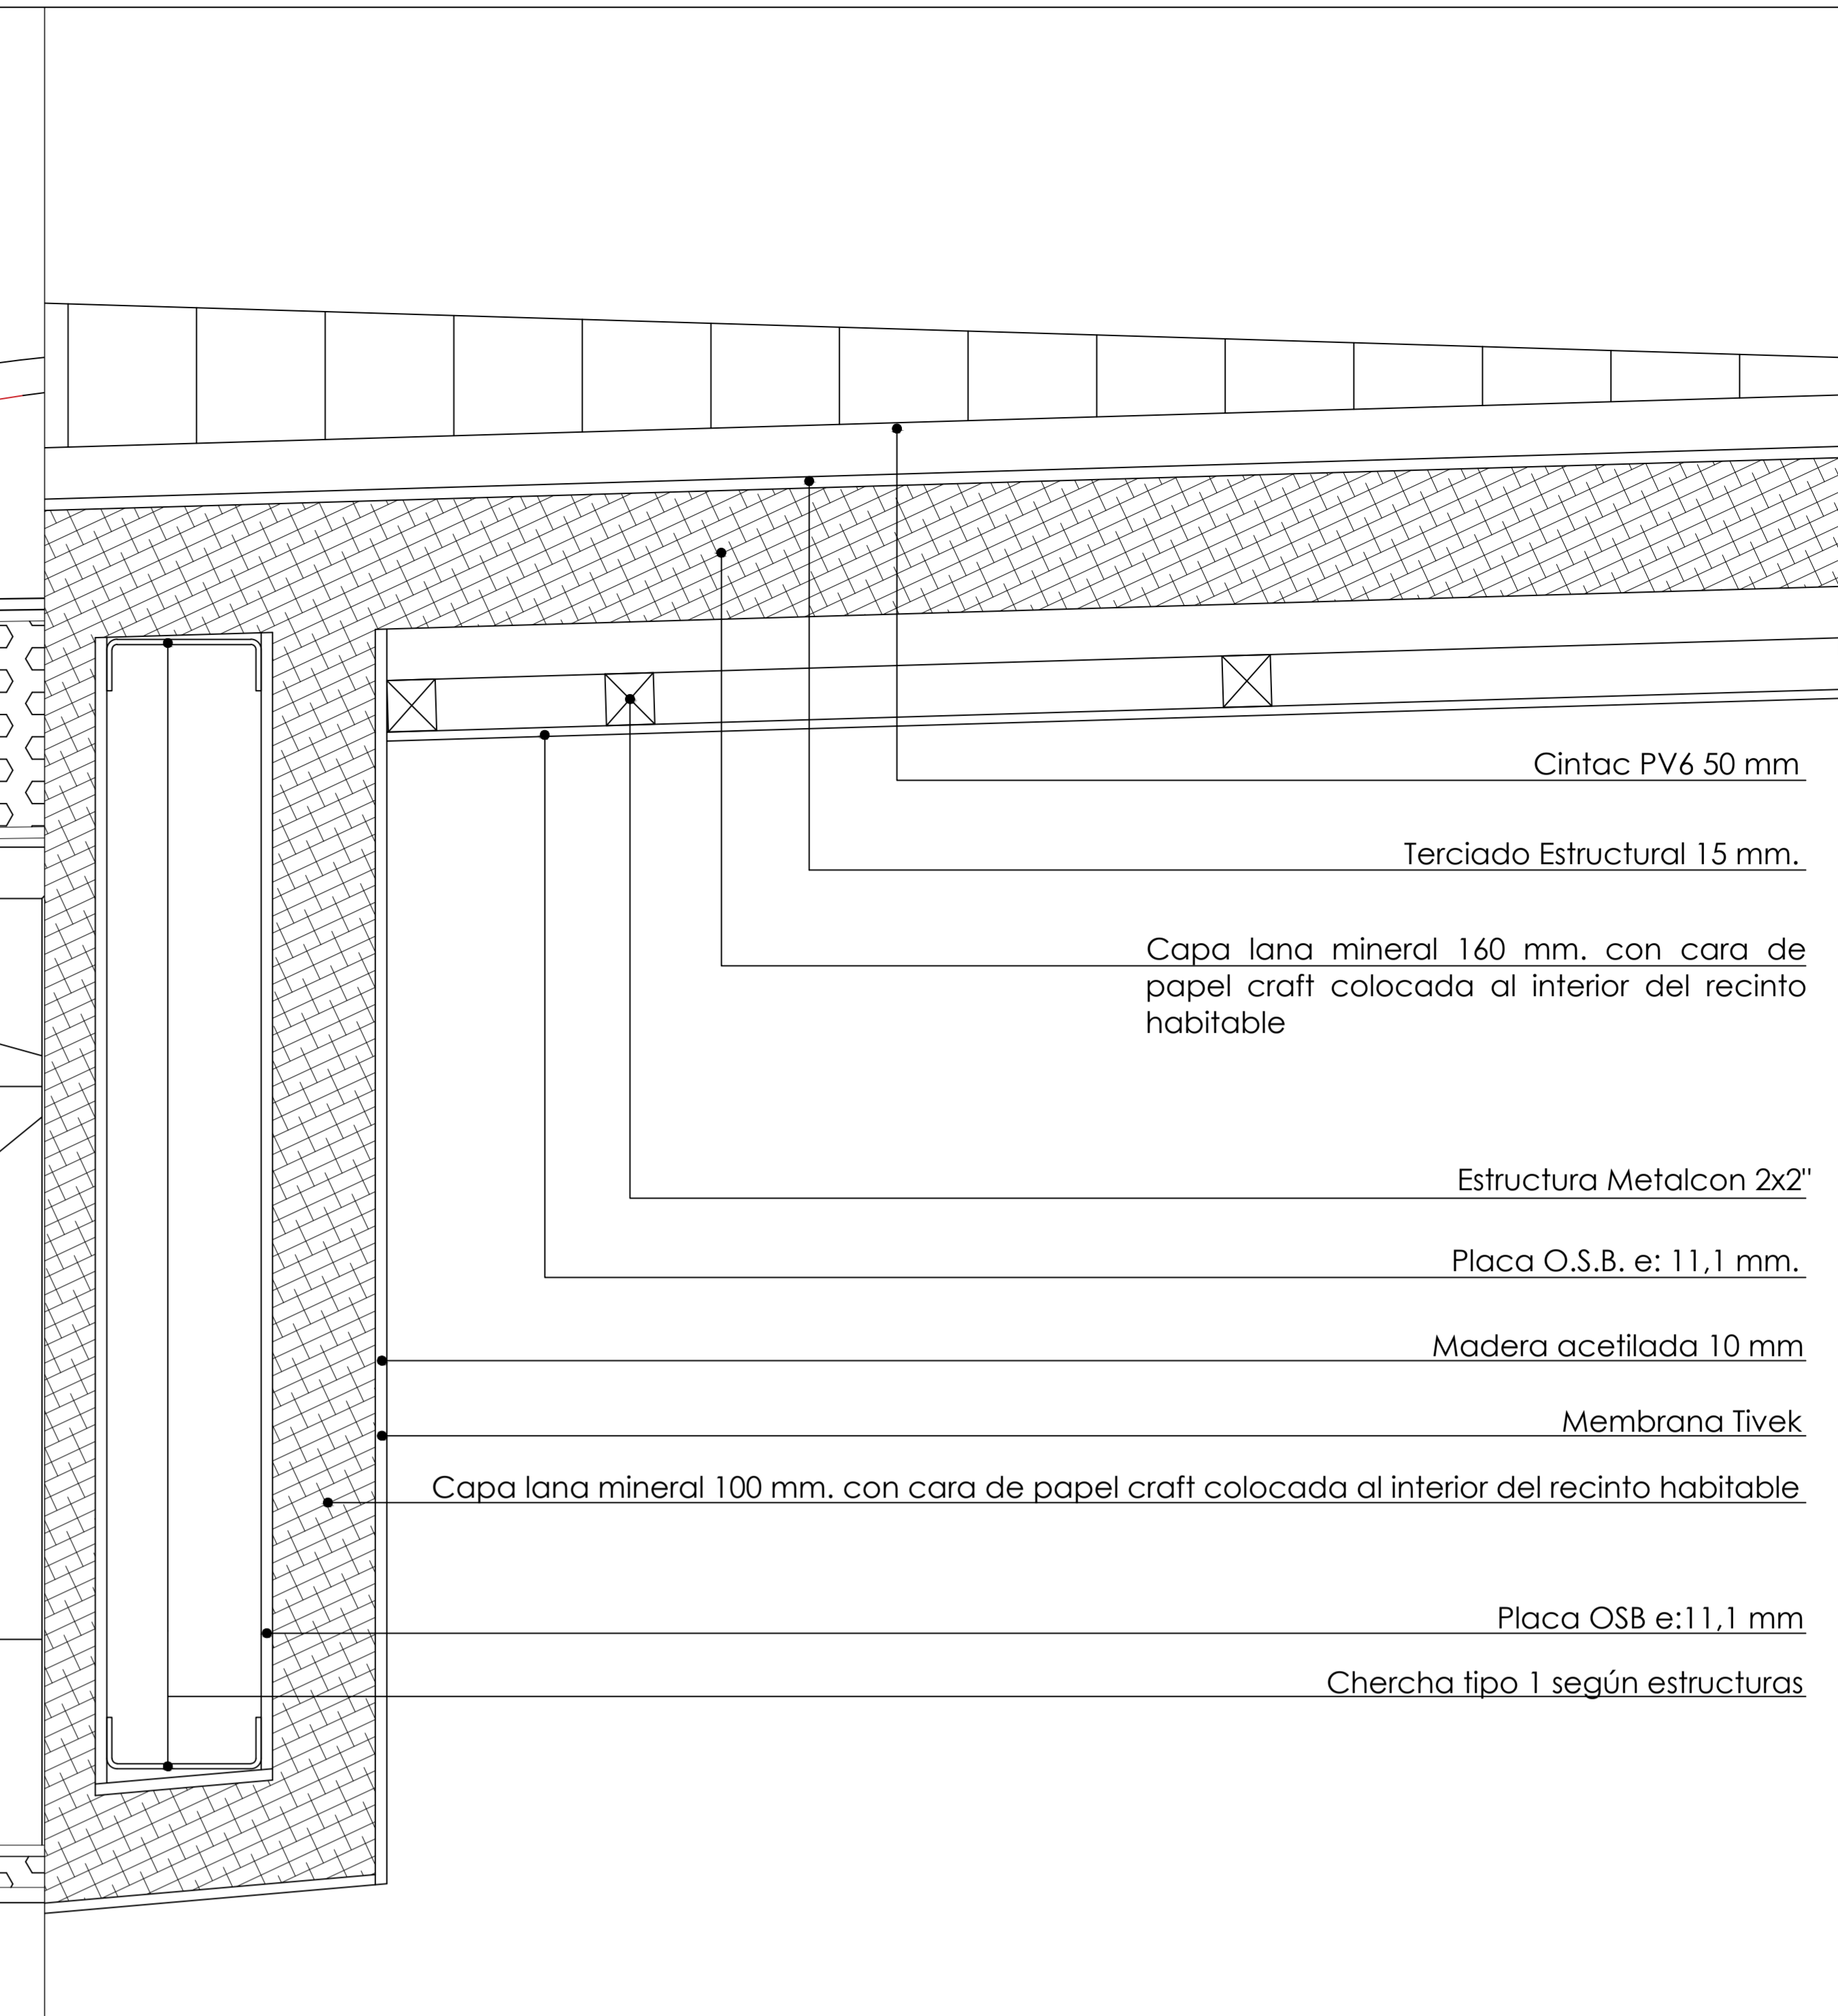


DETALLE CONSTRUCTIVO 3

1:5

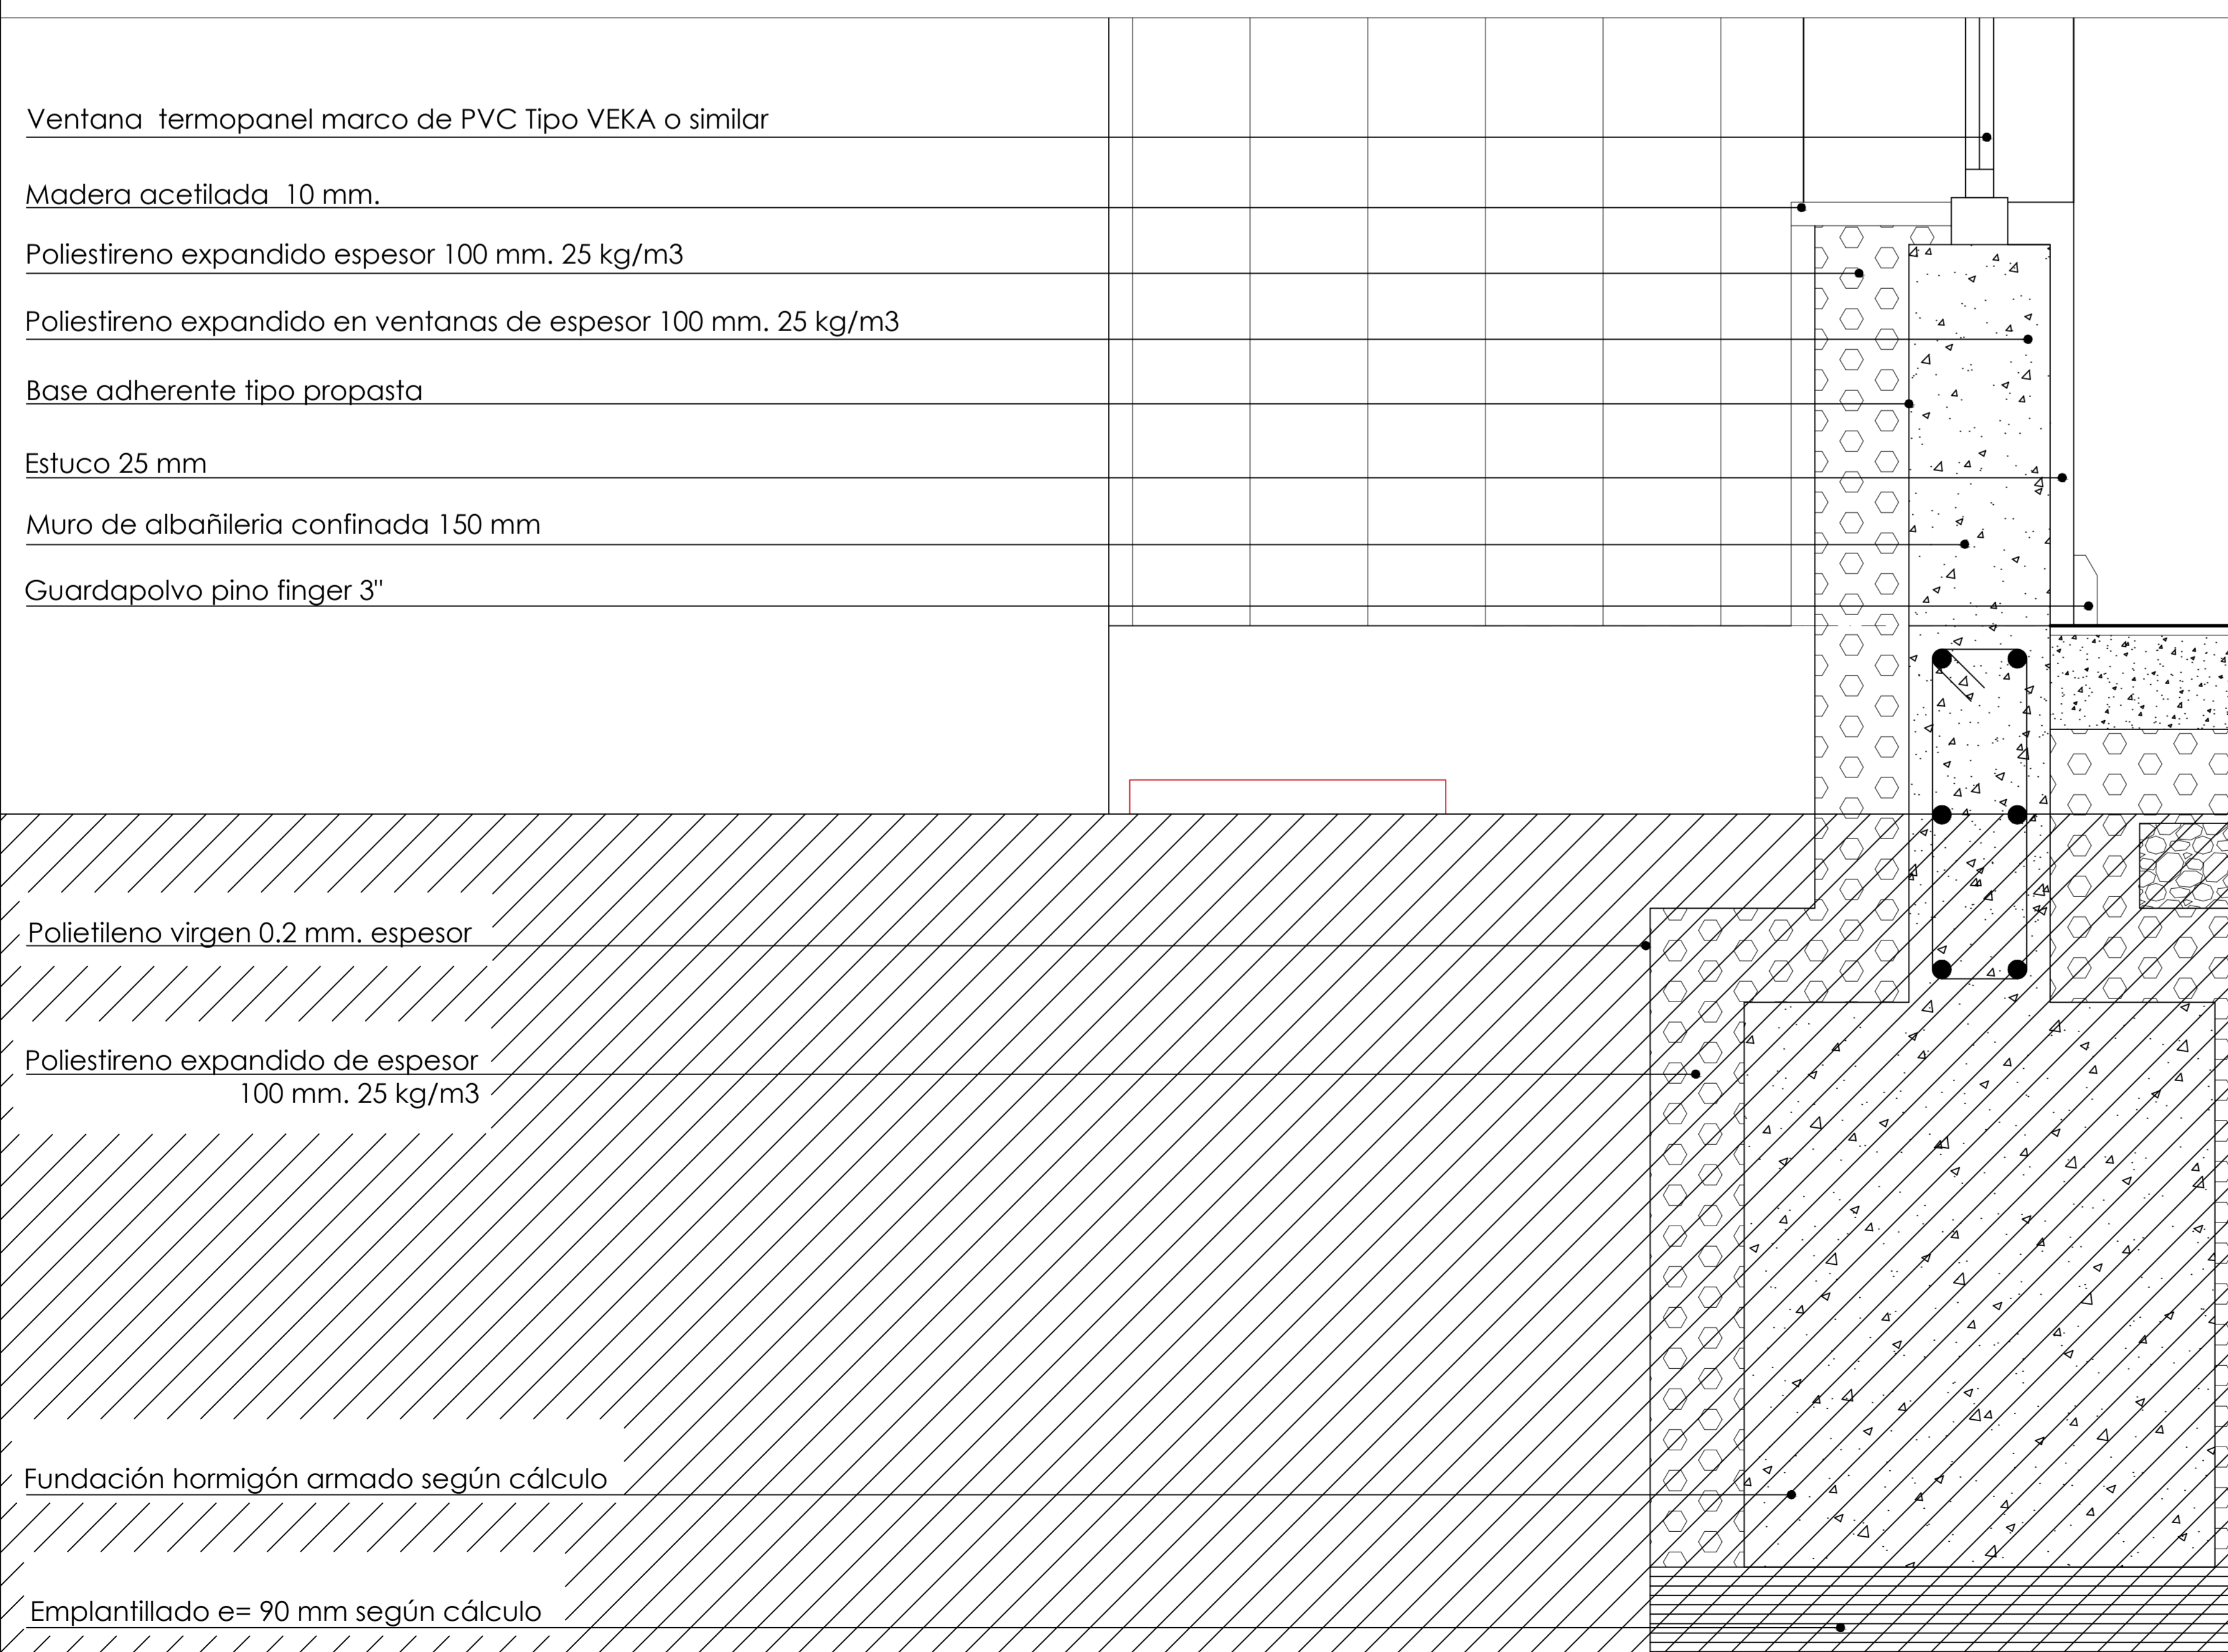

DETALLE CONSTRUCTIVO 4

1:5

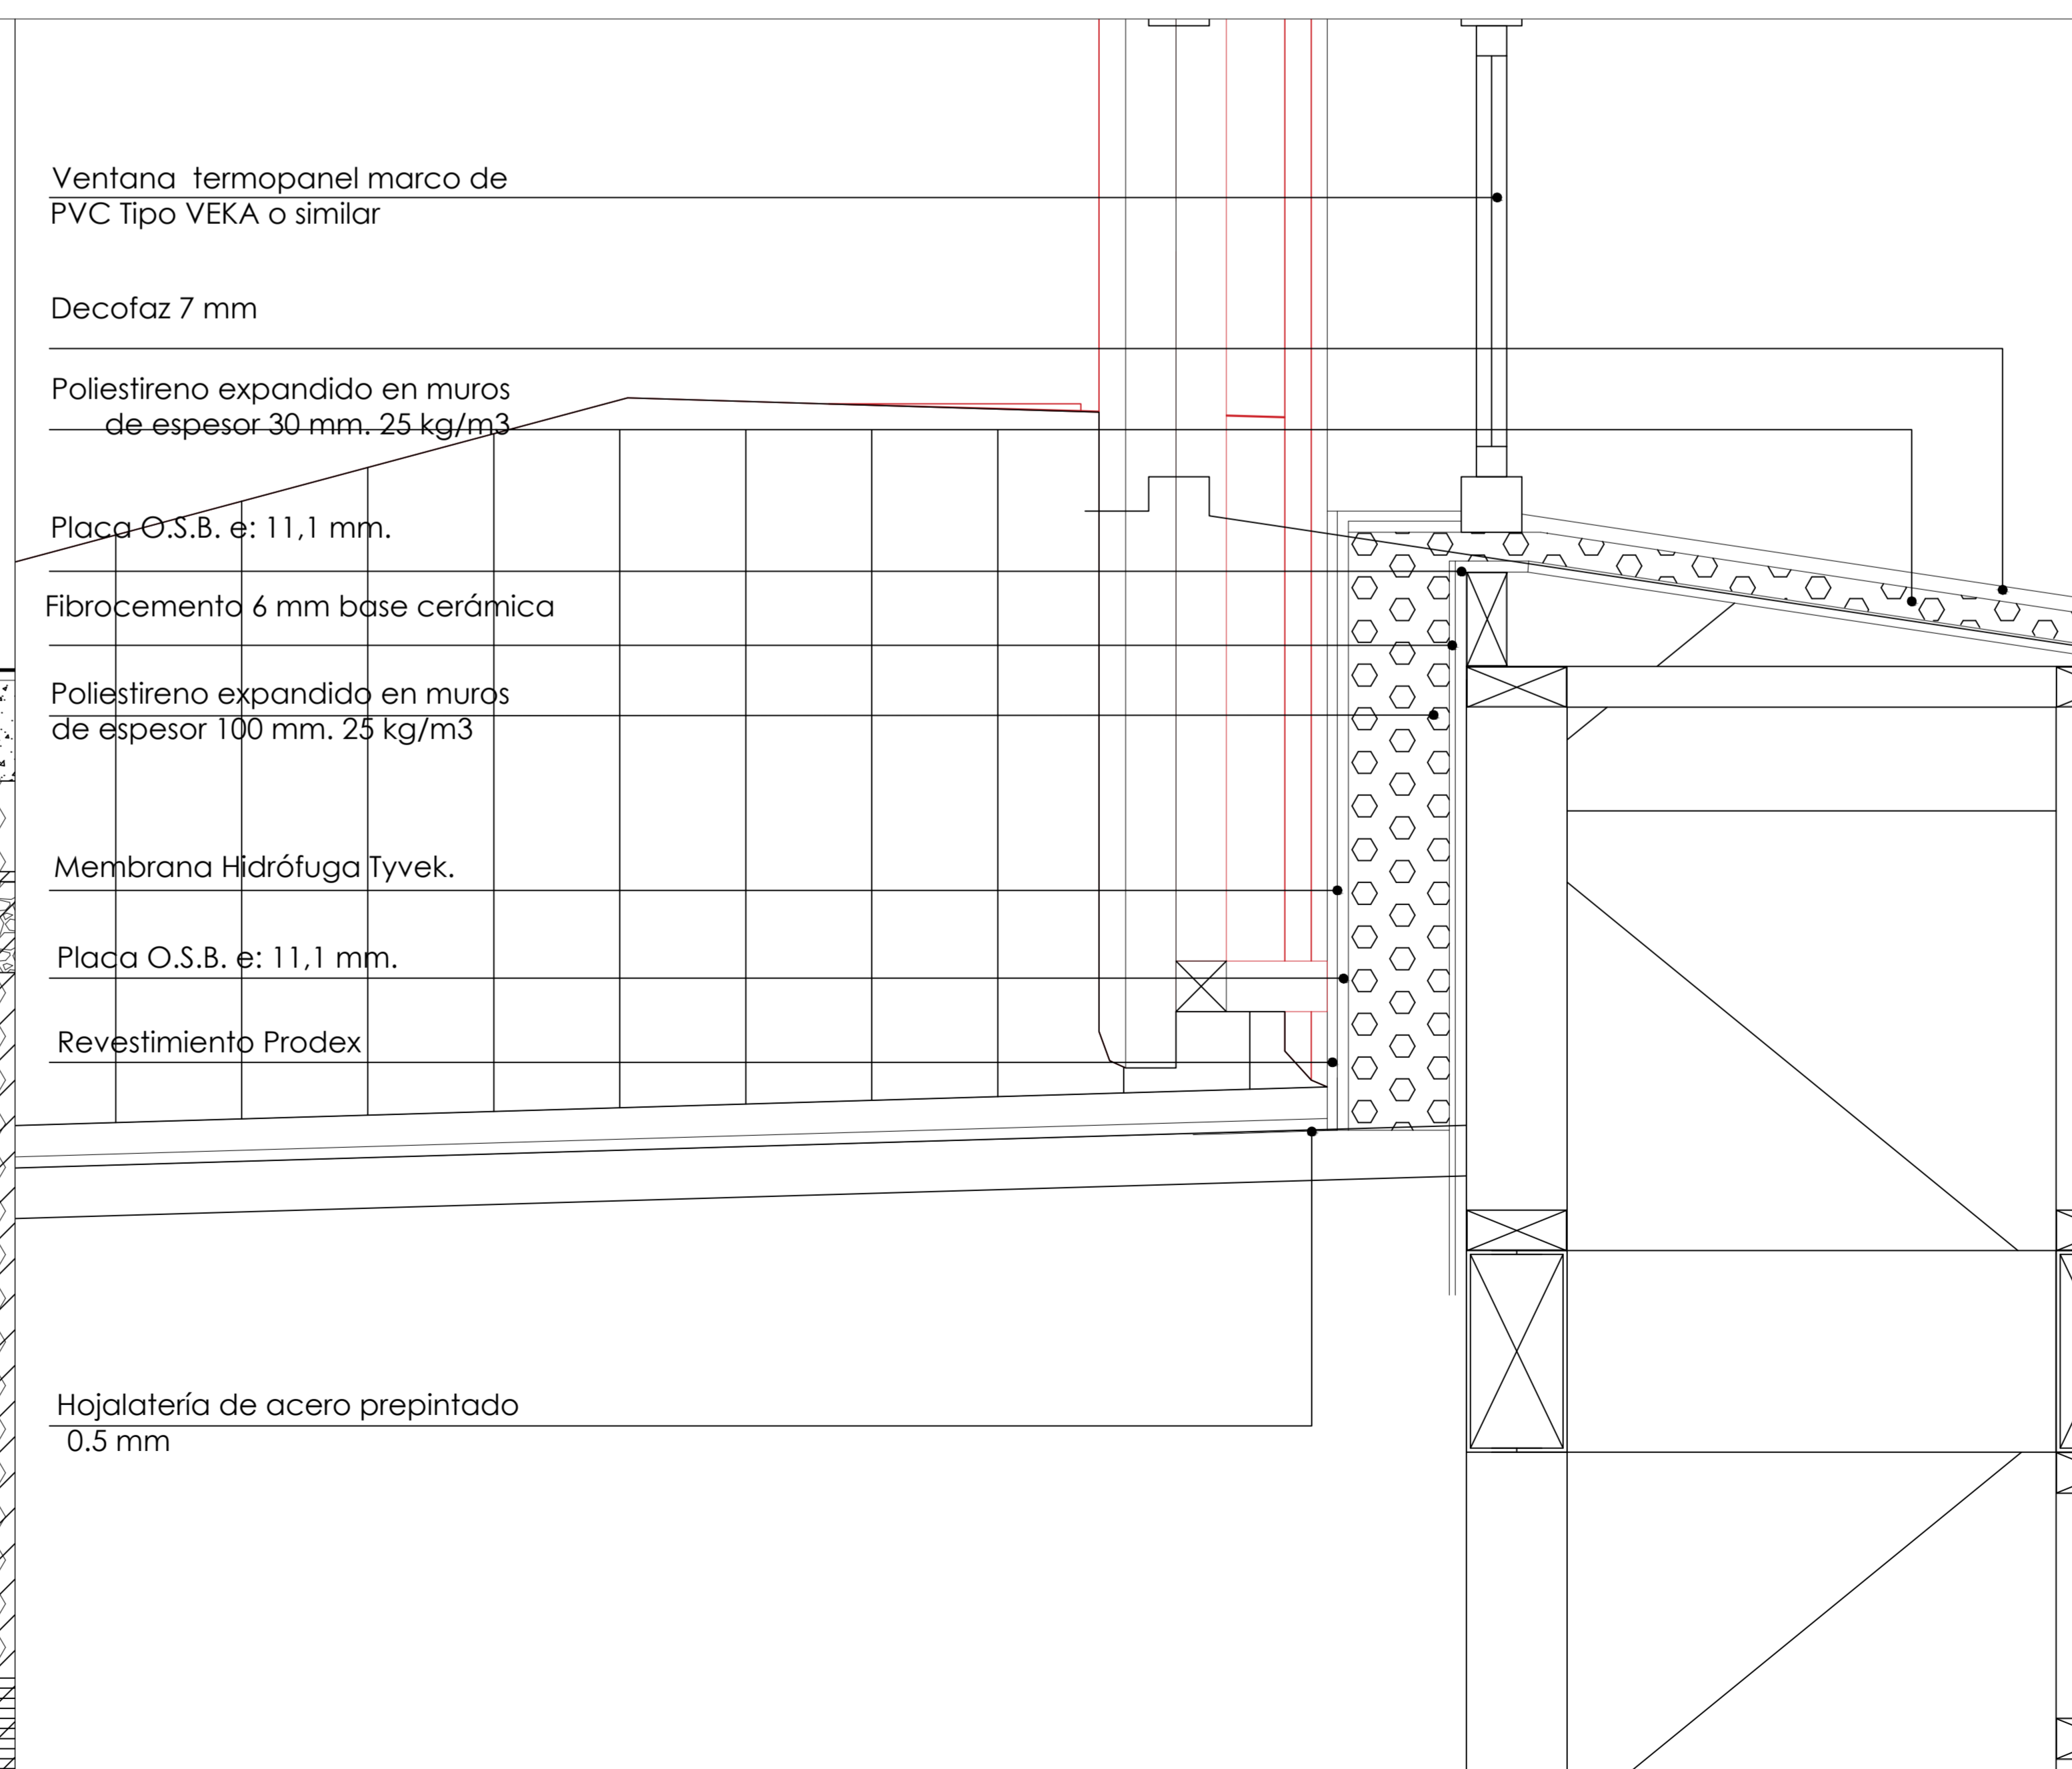

DETALLE CONSTRUCTIVO 5

1:5

Proyecto ESCUELA BÁSICA HUITRANLEBU, PURÉN	FEP Inversión en Infraestructura Escolar
ID: 5.522	Proyecto
Región: DE LA ARAUCANÍA	Dirección: RUTA 428 PURÉN - HUITRANLEBU KM 18
Comuna: PURÉN	Sustentador:
Contenido: DETALLES CONSTRUCTIVOS	
Firmas y nombres de los consultores:	
CLAVE: ARQ	Nº LAMINA: 30
ESCALA: 1:20	FECHA: SEPTIEMBRE 2017
VERSIÓN:	ORIENTACIÓN: