



ELEVACIÓN NORTE

Escala: 1:50

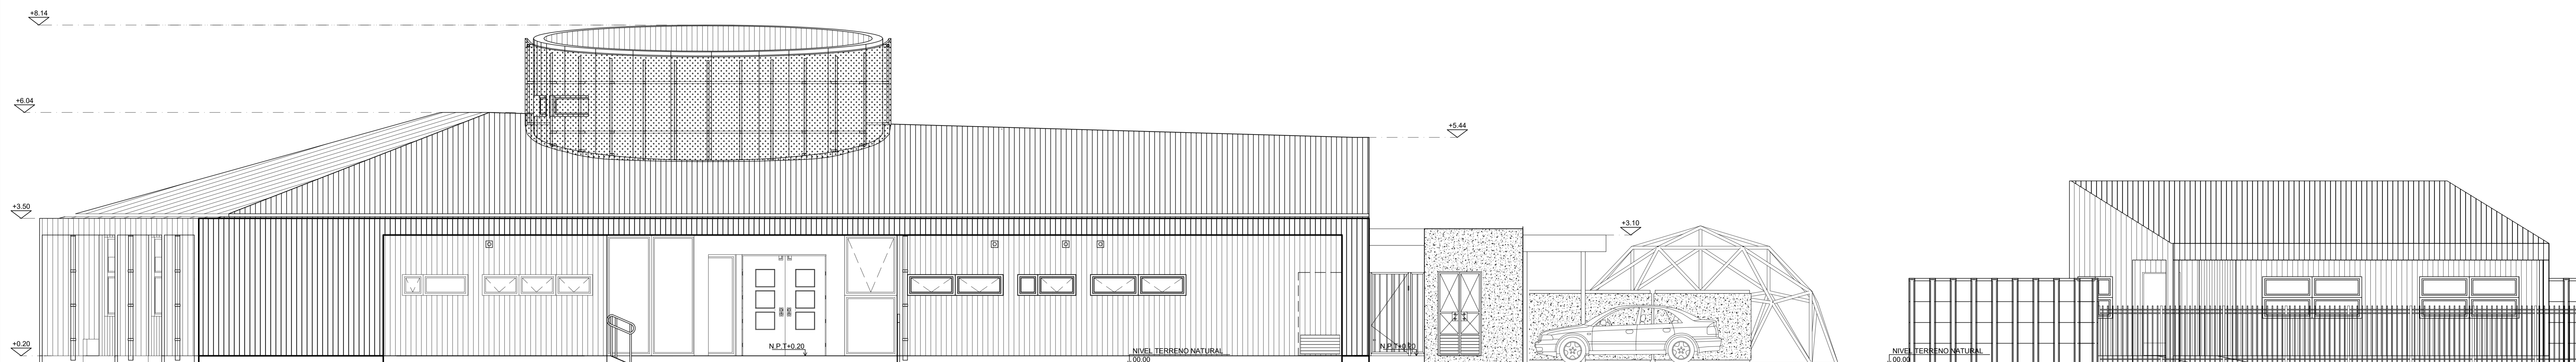


ELEVACIÓN PONIENTE

Escala: 1:50

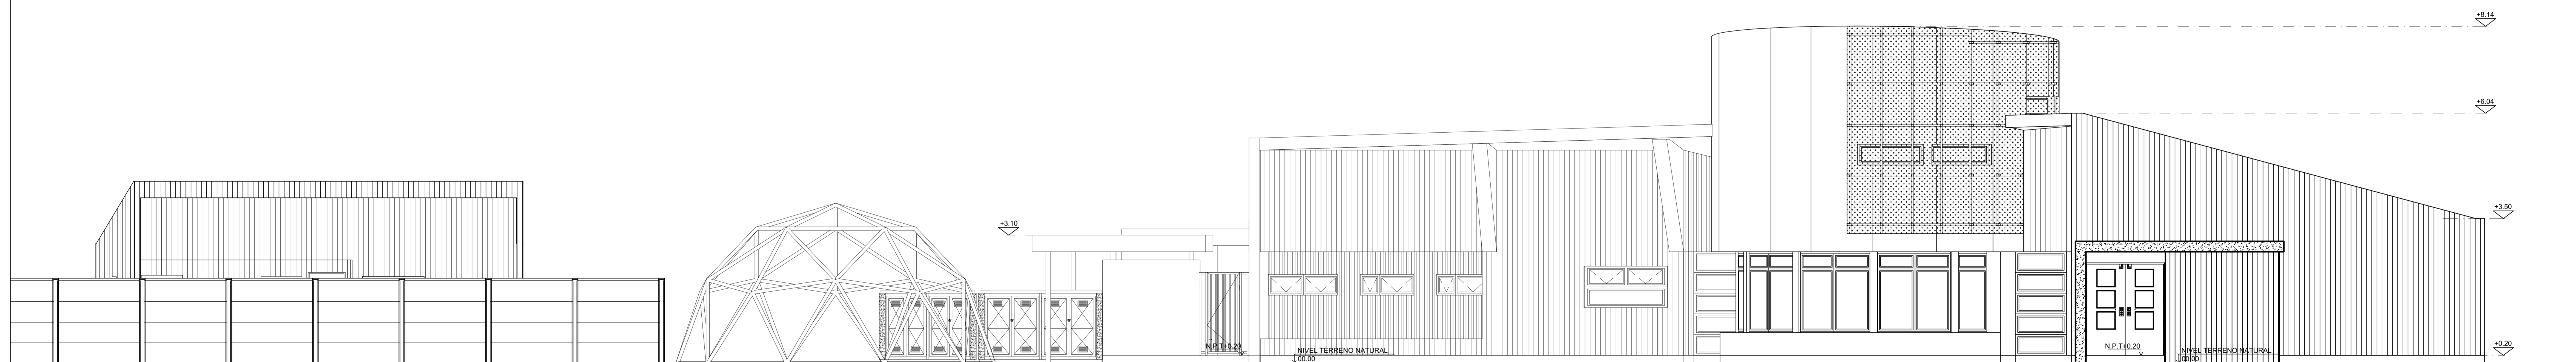

ELEVACIÓN ORIENTE

Escala: 1:50

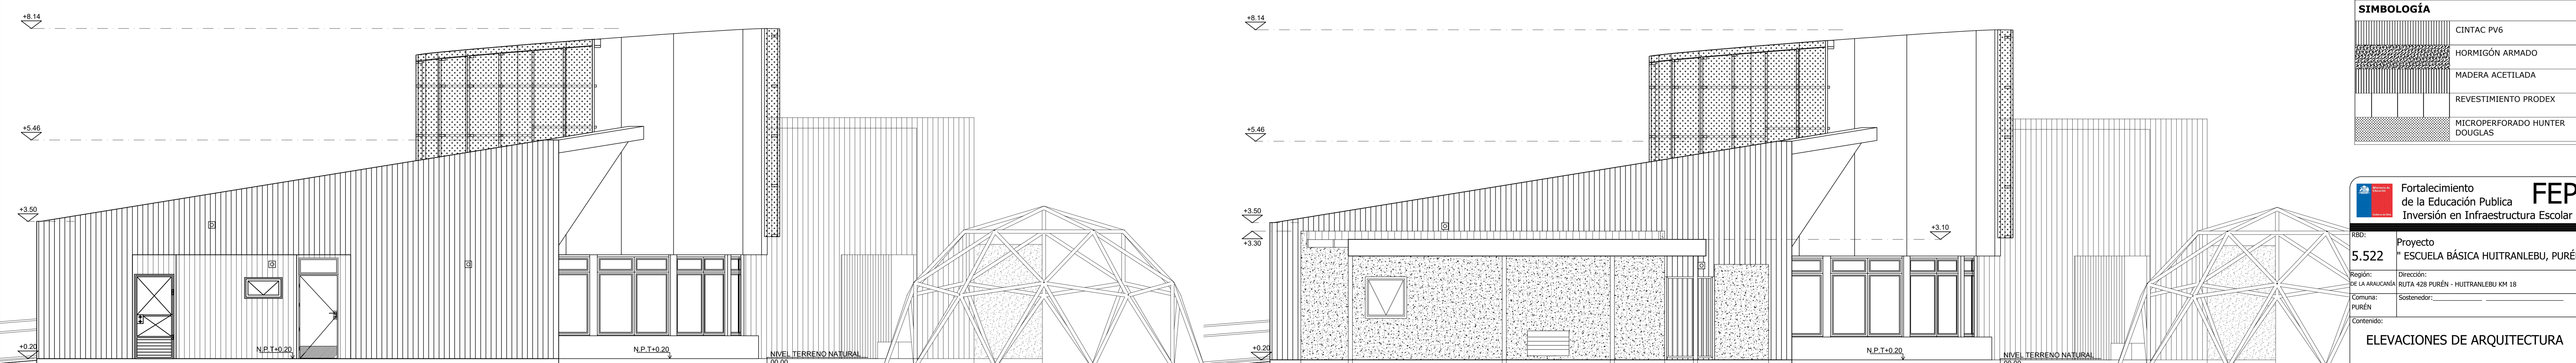

ELEVACIÓN SUR

Escala: 1:50

ELEVACIÓN SUR CON NICHOS DE SERVICIOS

Escala: 1:50

| SIMBOLOGÍA | |
|------------|-------------------------------|
| | CINTAC PV6 |
| | HORMIGÓN ARMADO |
| | MADERA ACETILADA |
| | REVESTIMIENTO PRODEX |
| | MICROPERFORADO HUNTER DOUGLAS |

| | |
|---|---|
| | |
| Proyecto 5.522 "ESCUELA BÁSICA HUITRANLEBU, PURÉN" | |
| Región: DE LA ARAUCANÍA Ruta 428 PURÉN - HUITRANLEBU KM 18 Comuna: PURÉN Sostenedor: | Contenido: ELEVACIONES DE ARQUITECTURA Firmas y nombres de los consultores: DIBUJO: |
| CLAVE: ARQ 07 VERSIÓN: | ESCALA: 1:50 FECHA: SEPTIEMBRE 2017 |