




1 Corte A-A  
1 : 100

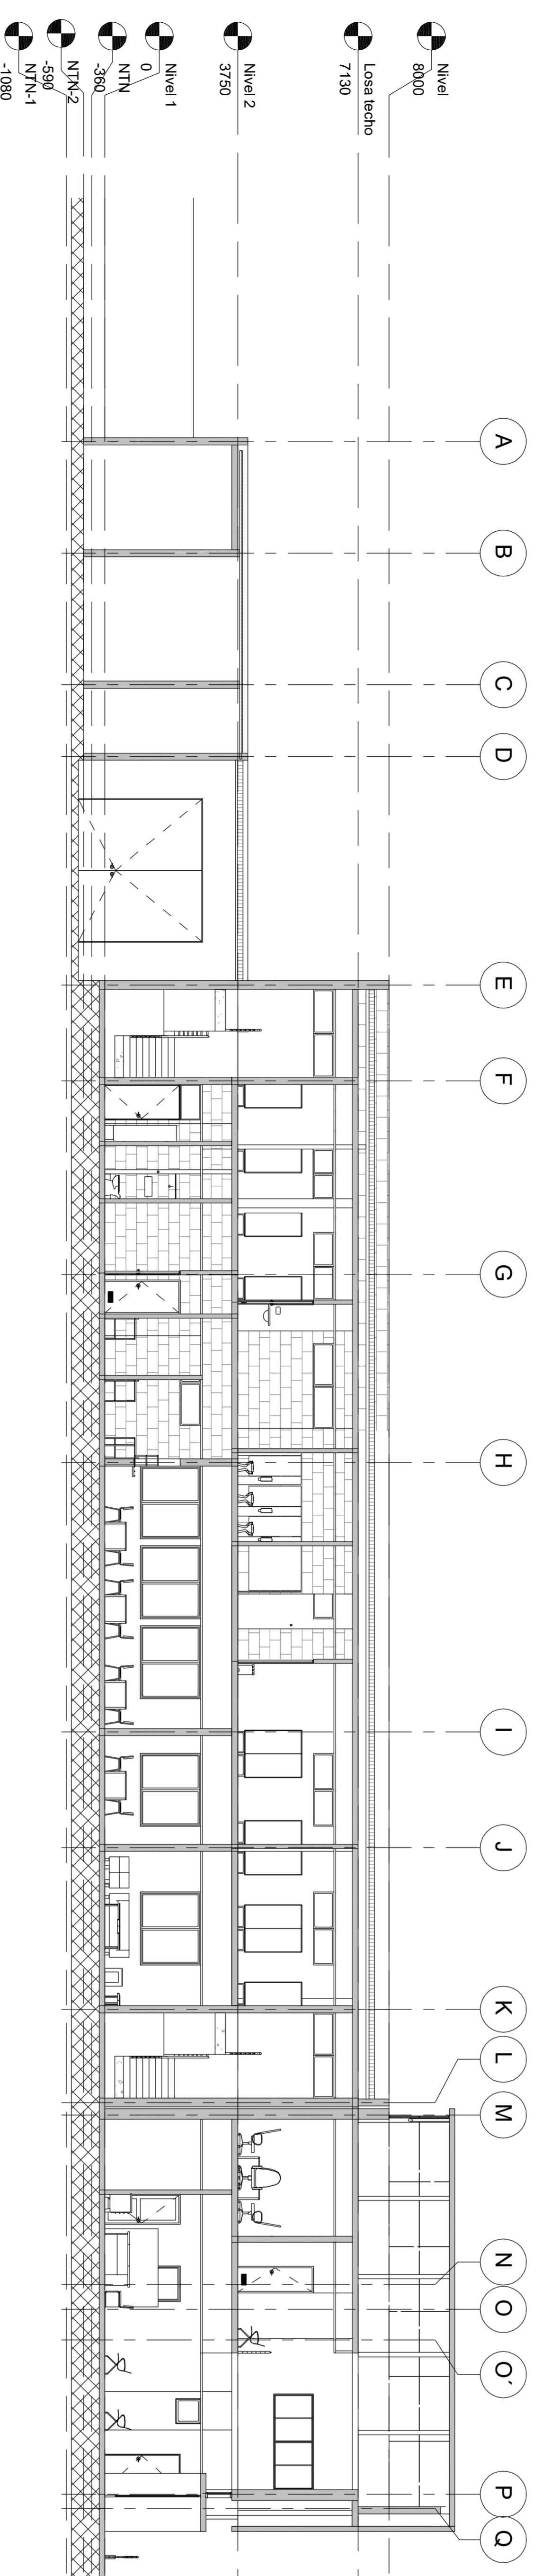

2 Corte B-B  
1 : 100

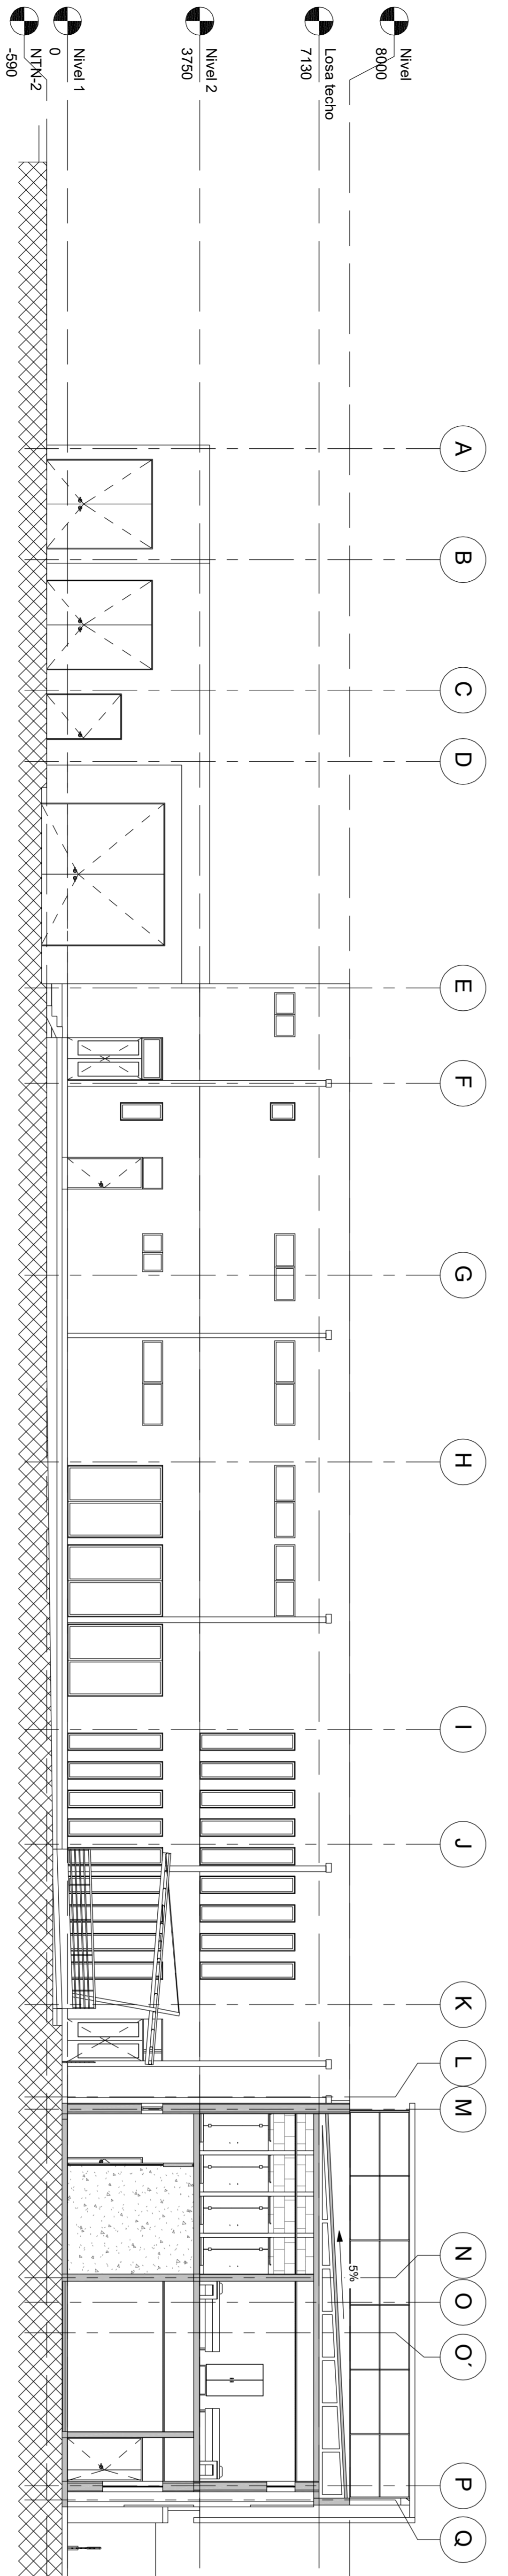

3 Corte C-C  
1 : 100

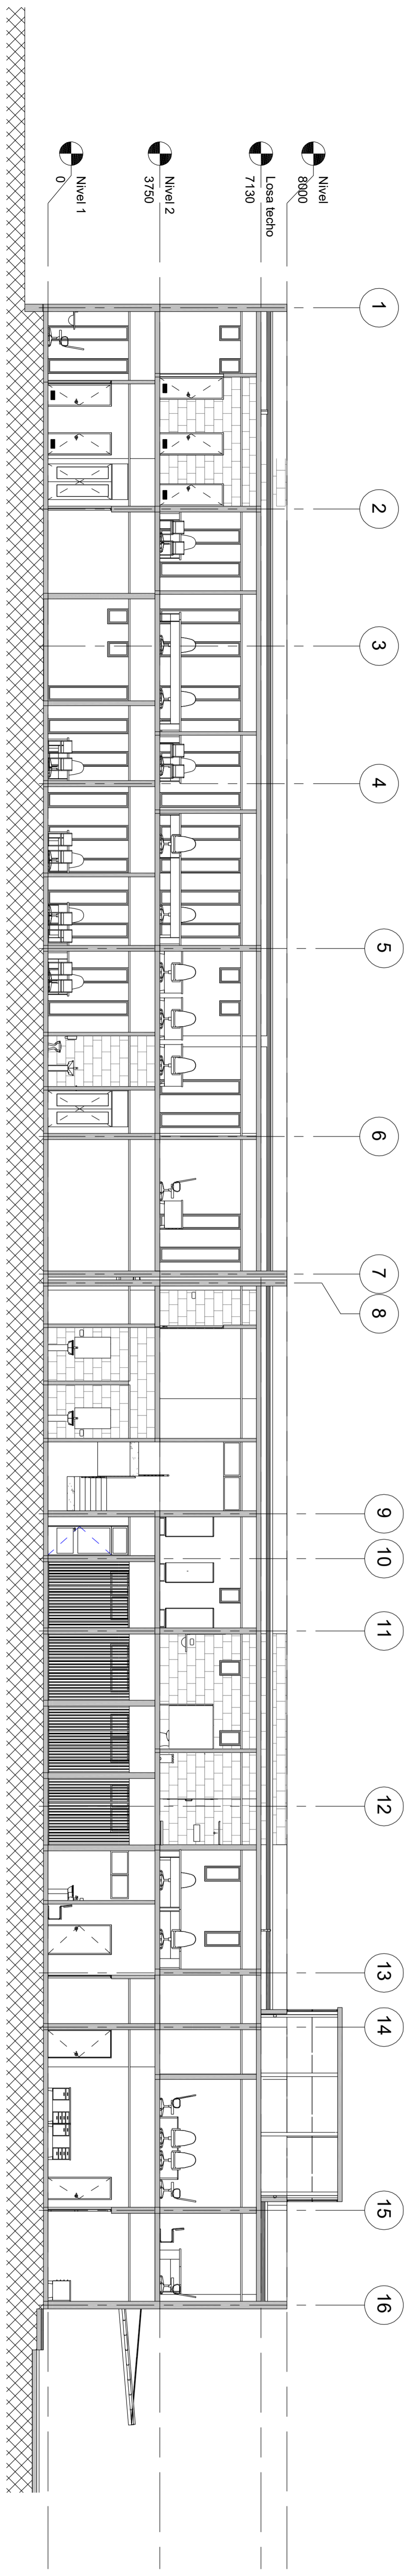

4 Corte D-D  
1 : 100

<b>OBJETIVOS</b> CONSERVACION E			
<b>DIRECCION DE ARQUITECTURA</b> DIRECCION REGIONAL DE VALPARAISO			
REGIONAL VALPARAISO DEPARTAMENTO DE CHILE		COMUNA VALPARAISO CAMARERA DE CHILE	
PROYECTO COMPLETO PROYECTO		JEFE EMPALMADO PROYECTO	
REGIONAL VALPARAISO DIRECCION REGIONAL		REGIONAL VALPARAISO INES RECAL DIBNDO	
ESCALA 1:100 ABRIL		CONTENIDO <b>CORTES</b>	