




1 Elevation Norte  
1 : 100

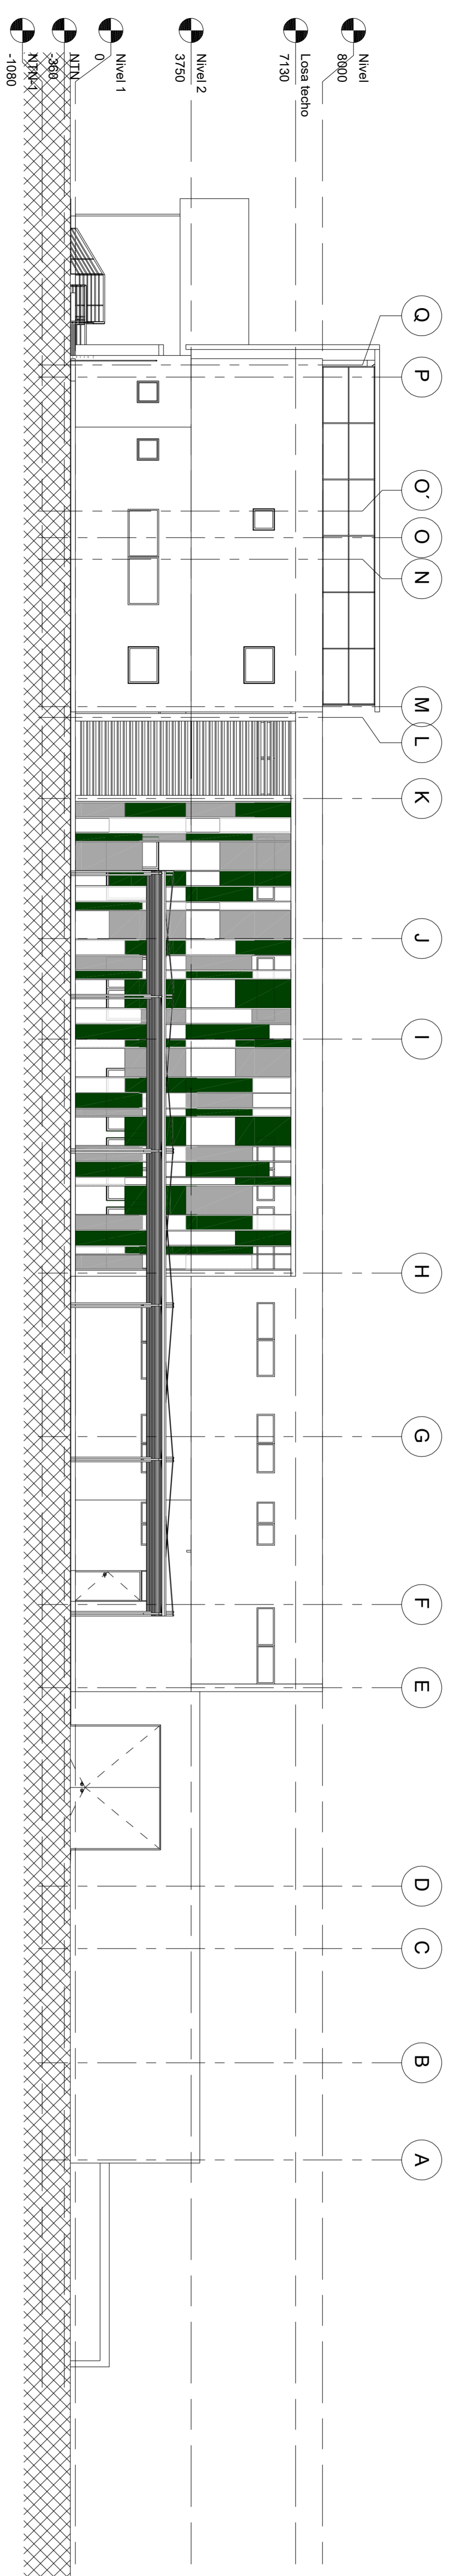

2 Elevation Oriente  
1 : 100

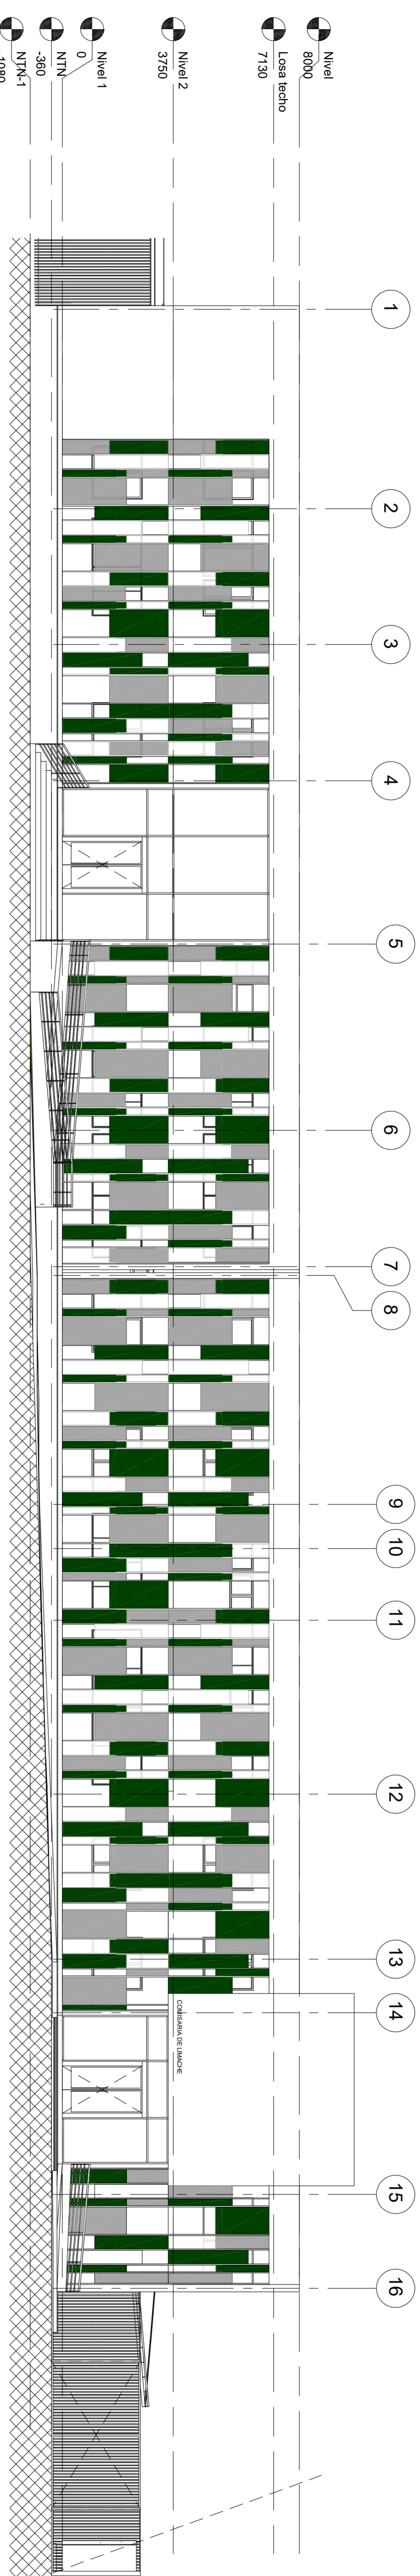

3 Elevation Sur  
1 : 100

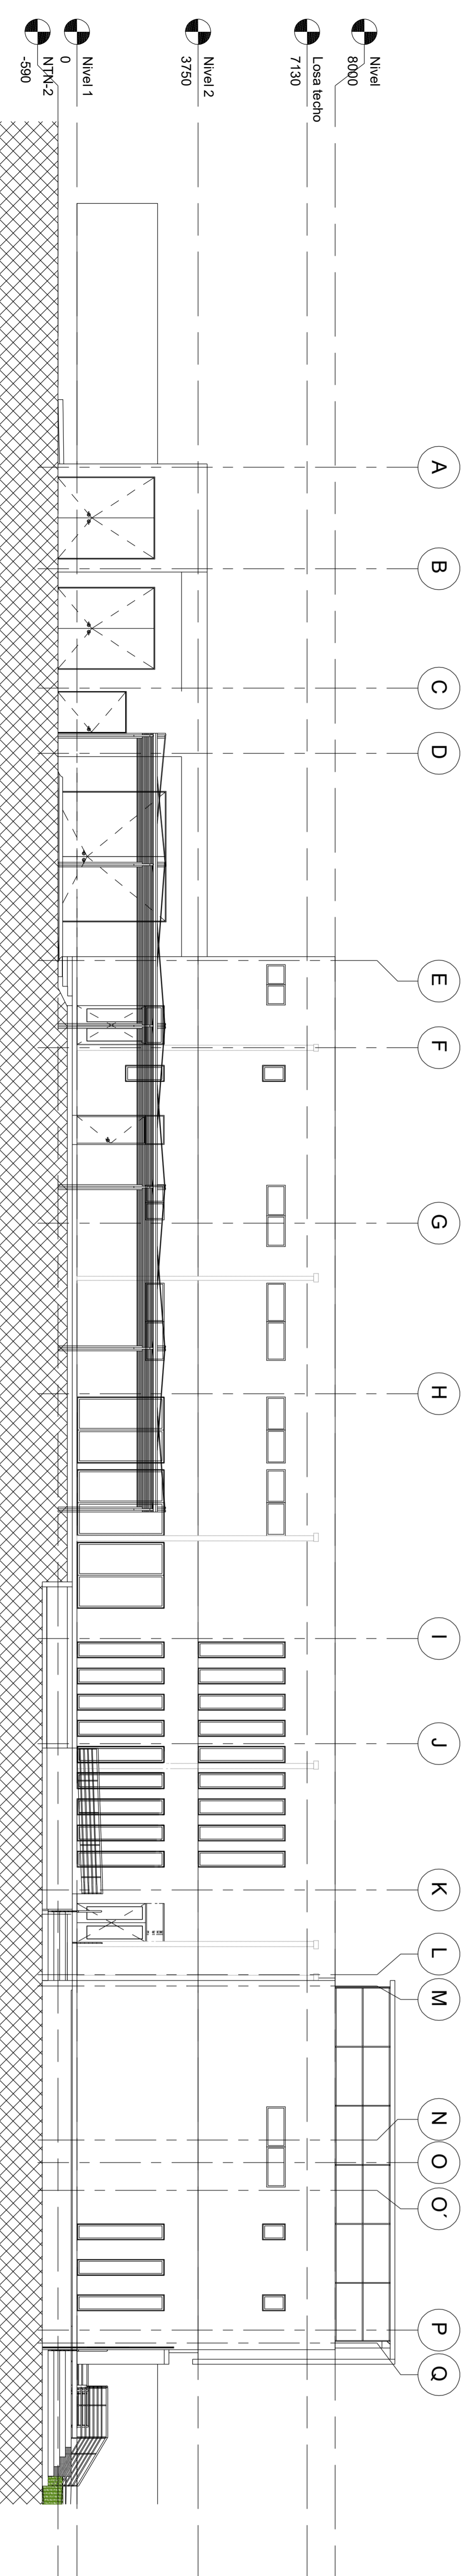

4 Elevation Poniente  
1 : 100

<b>ESCALA</b> 1:100		<b>CONTENIDO</b> Elevaciones	