




1 Escantillon 3  
1 : 20

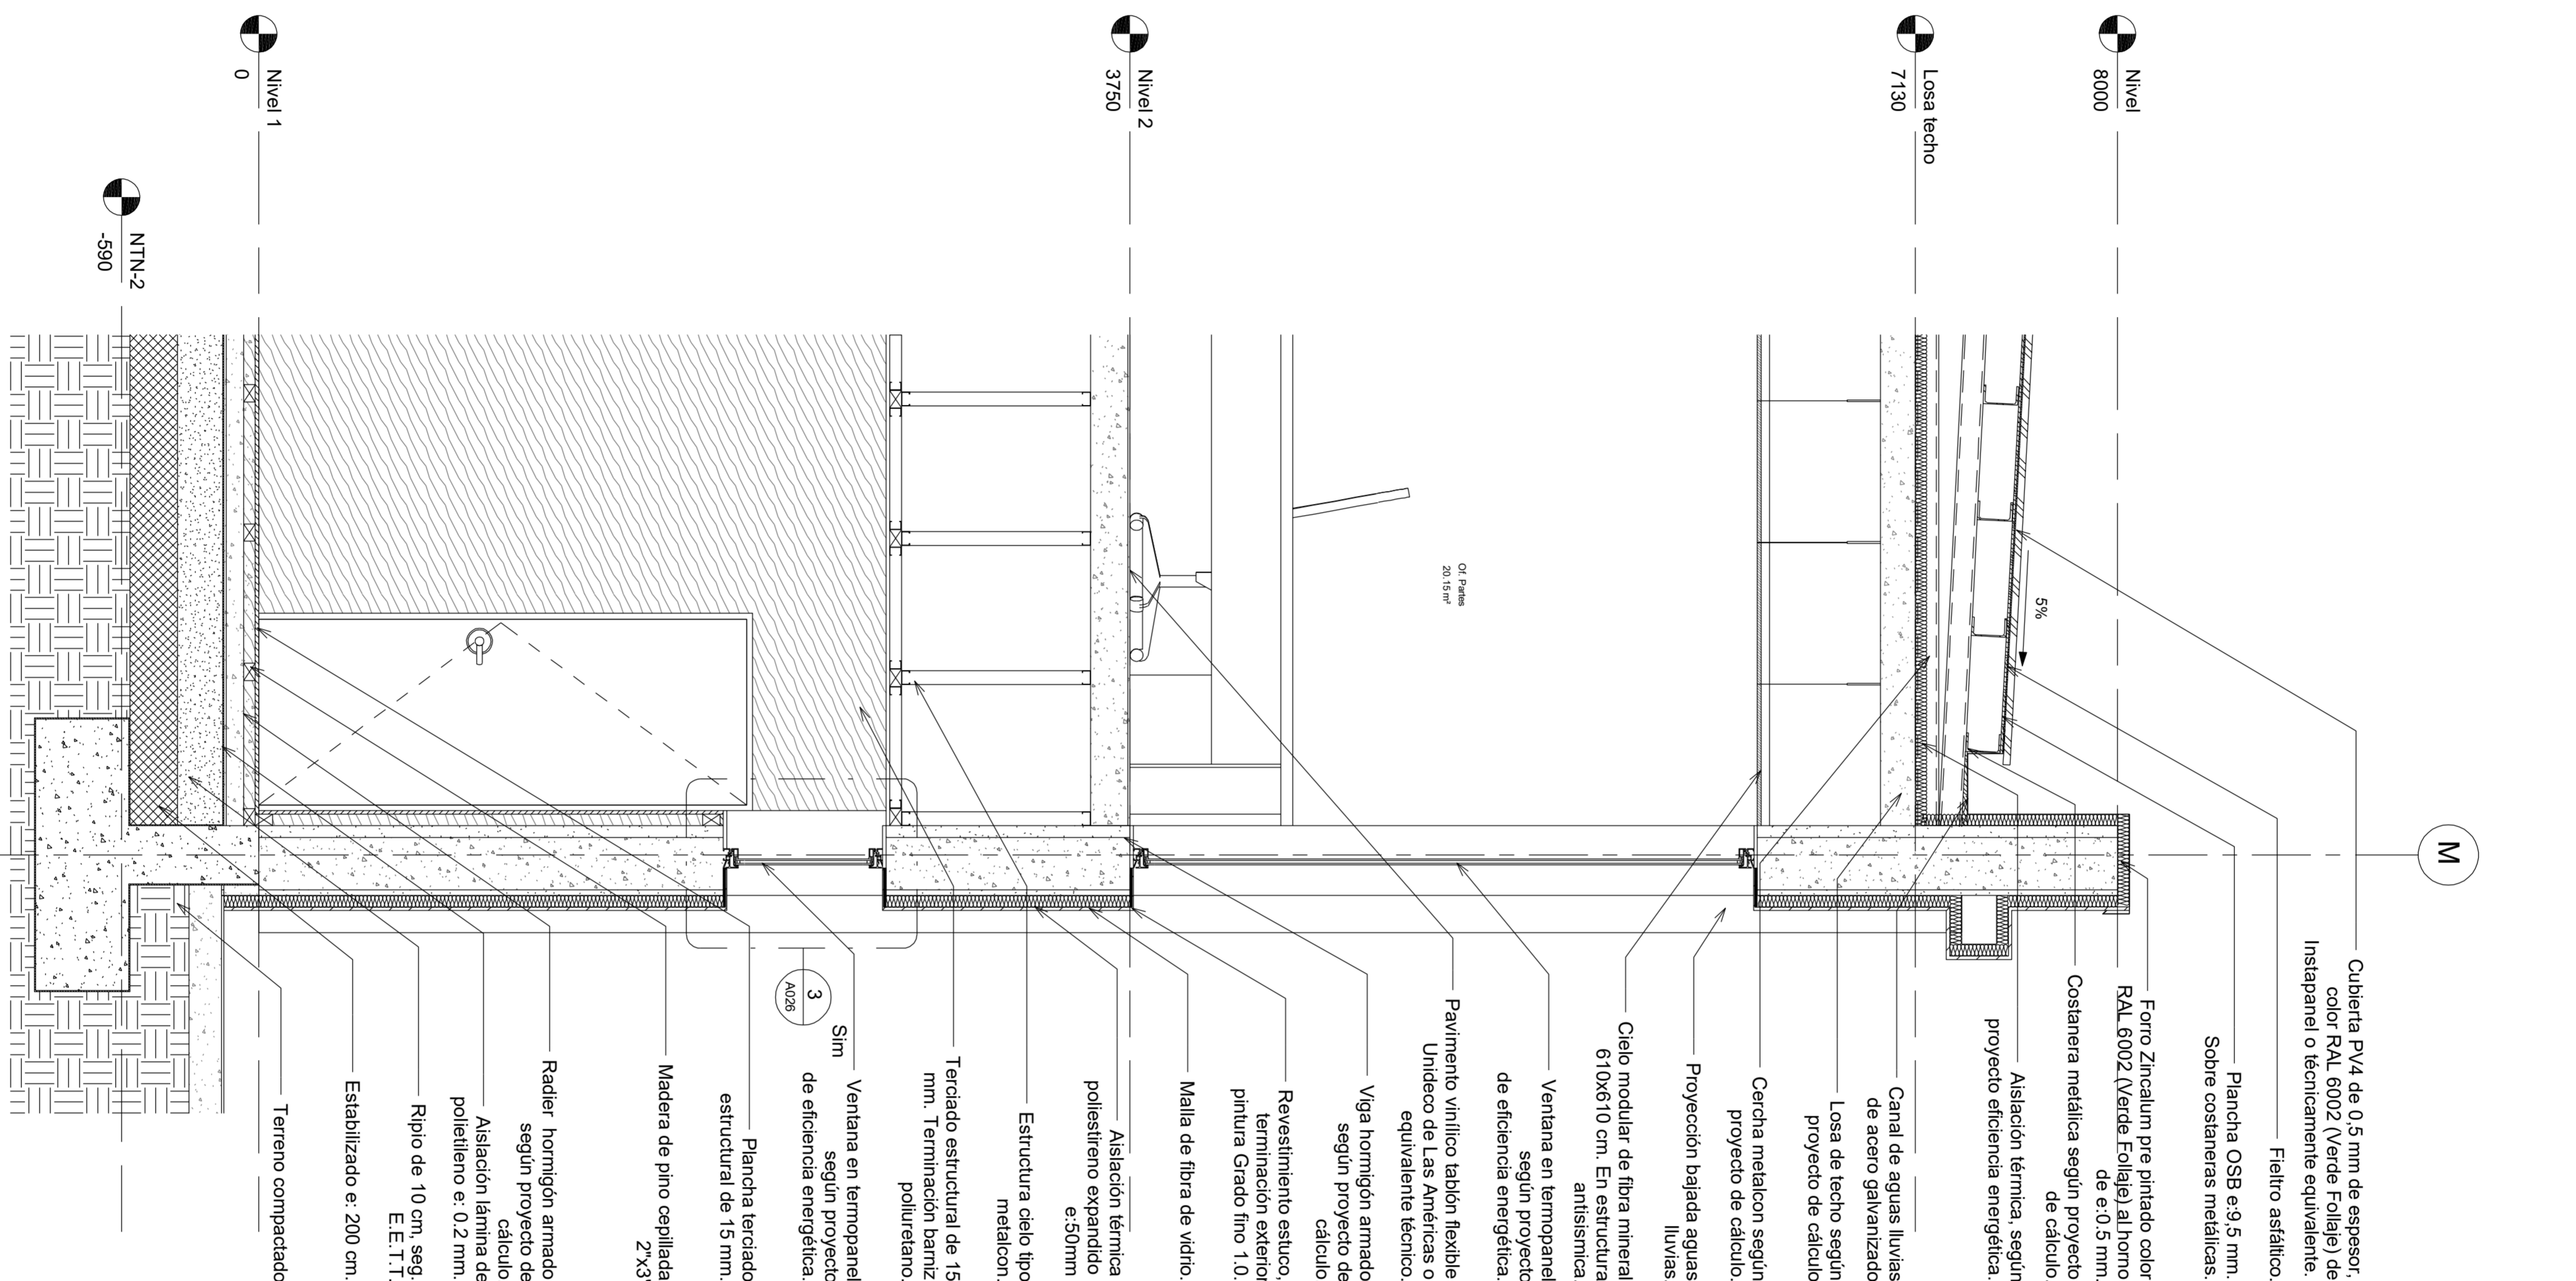

2 Escantillon 4  
1 : 20

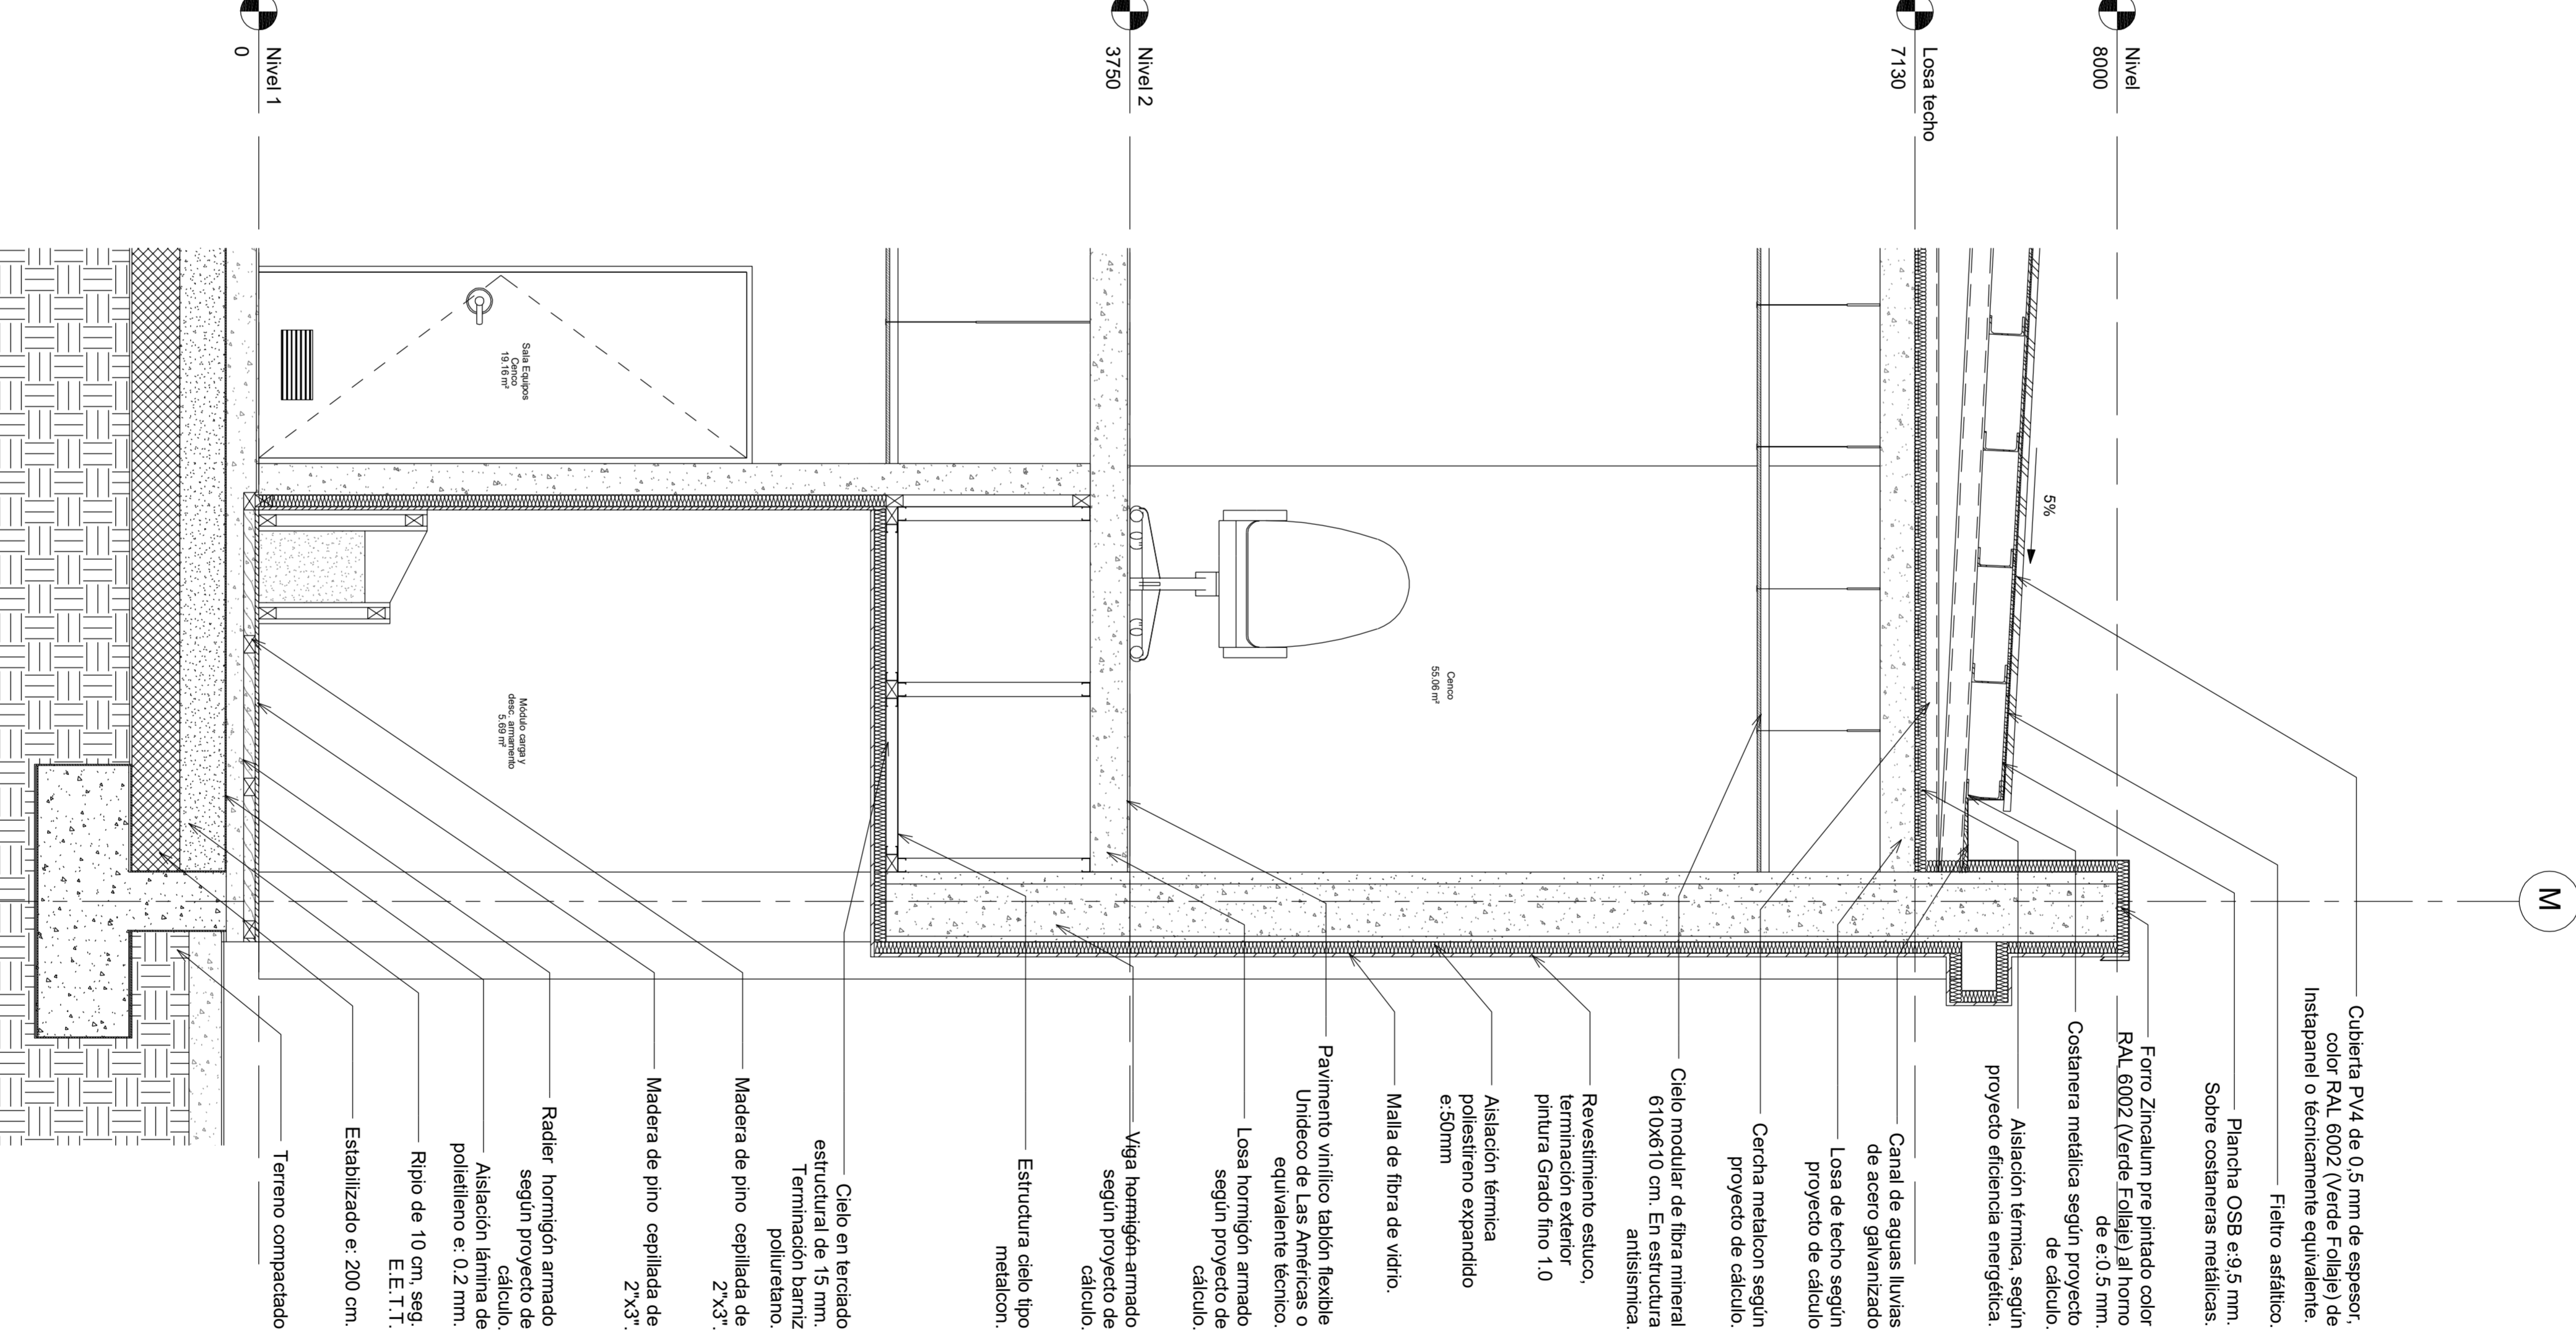

3 Escantillon 5  
1 : 20

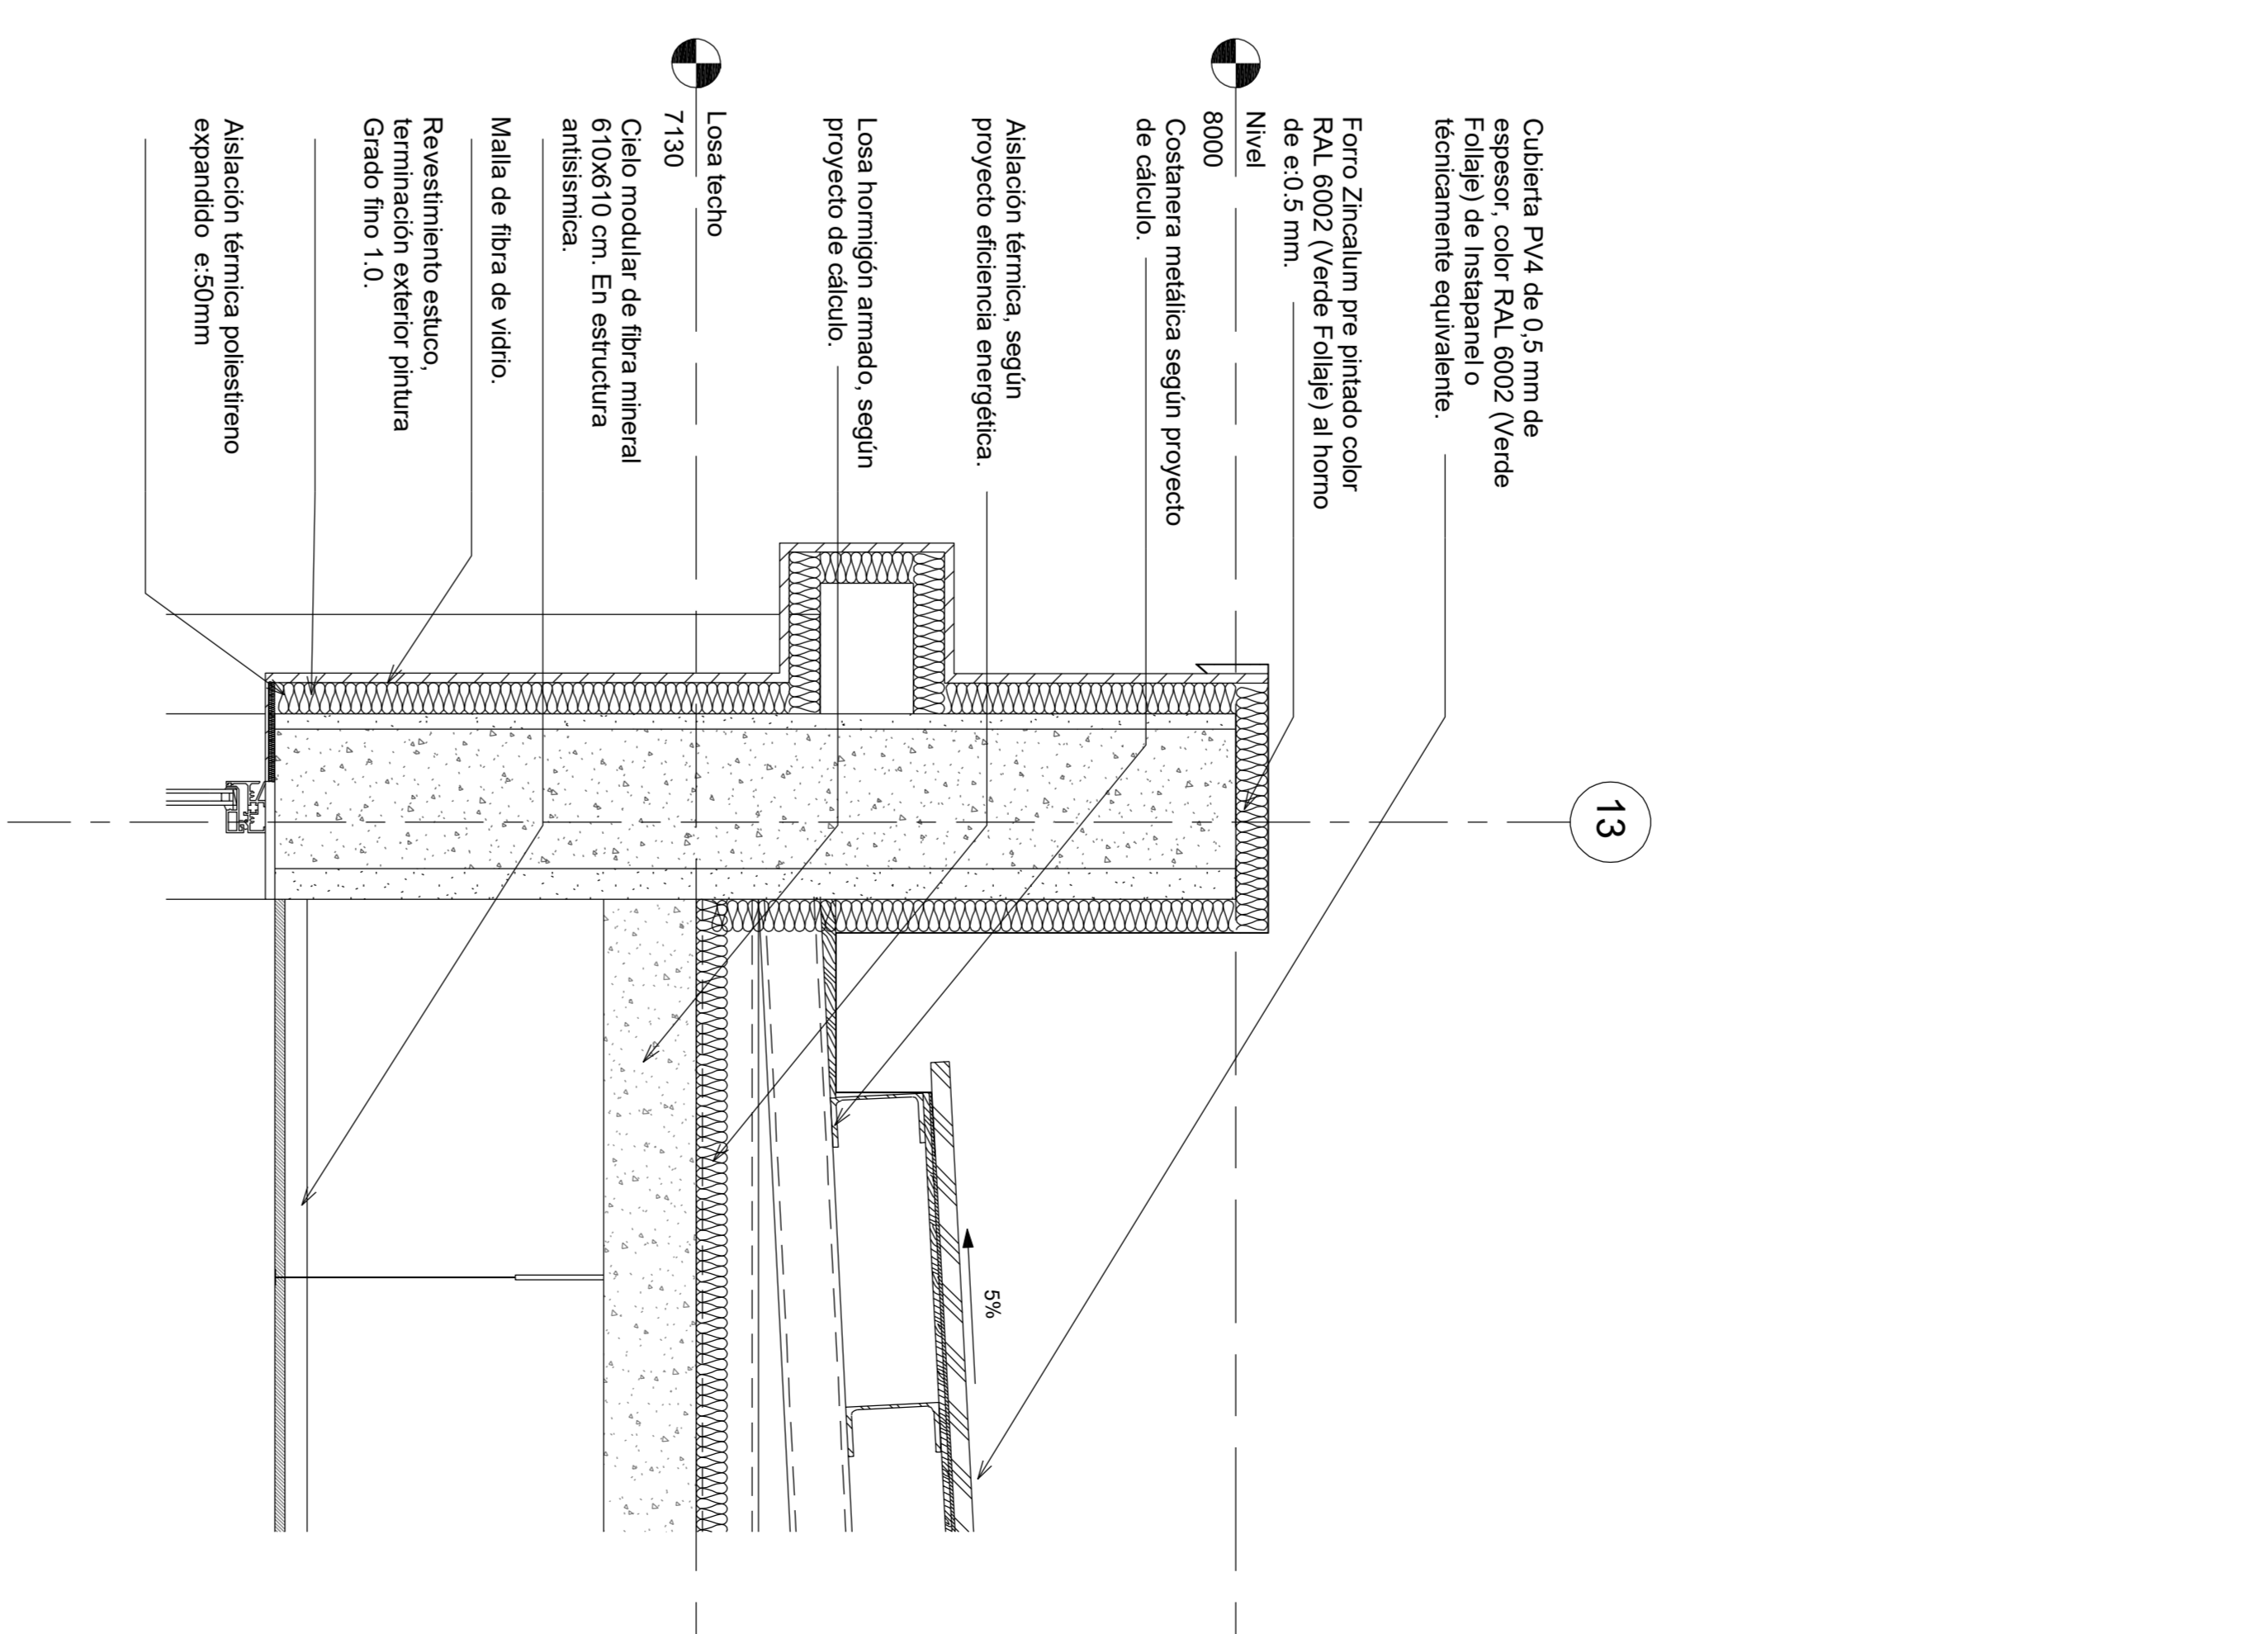

4 Detalle escantillon  
1 : 10

	<b>ARQUITECTOS</b> MIAO B.T.S.	
	Avenida de Chile 1371, La Cometa, Santiago Teléfono: +56 2 2330 5500 E-mail: miao@miao.cl	
OBSERVACIONES: ...	DIRECCION DE ARQUITECTURA DIRECCION REGIONAL DE VALPARAISO	
PLAN PROYECTO: ...	PROYECTO: ...	ESCALA: ...
REGION: ...	REGION: ...	REGION: ...
FECHA: ...	INGS. RECAL. DISEÑO: ...	CONTENIDO: Escantillon 2